

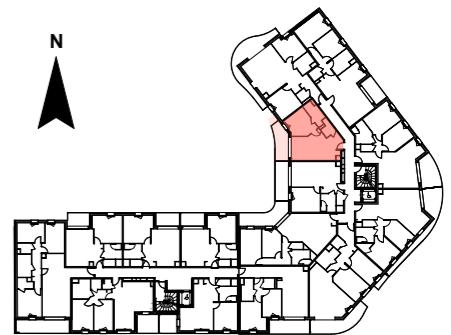


PLAN DE RESERVATION

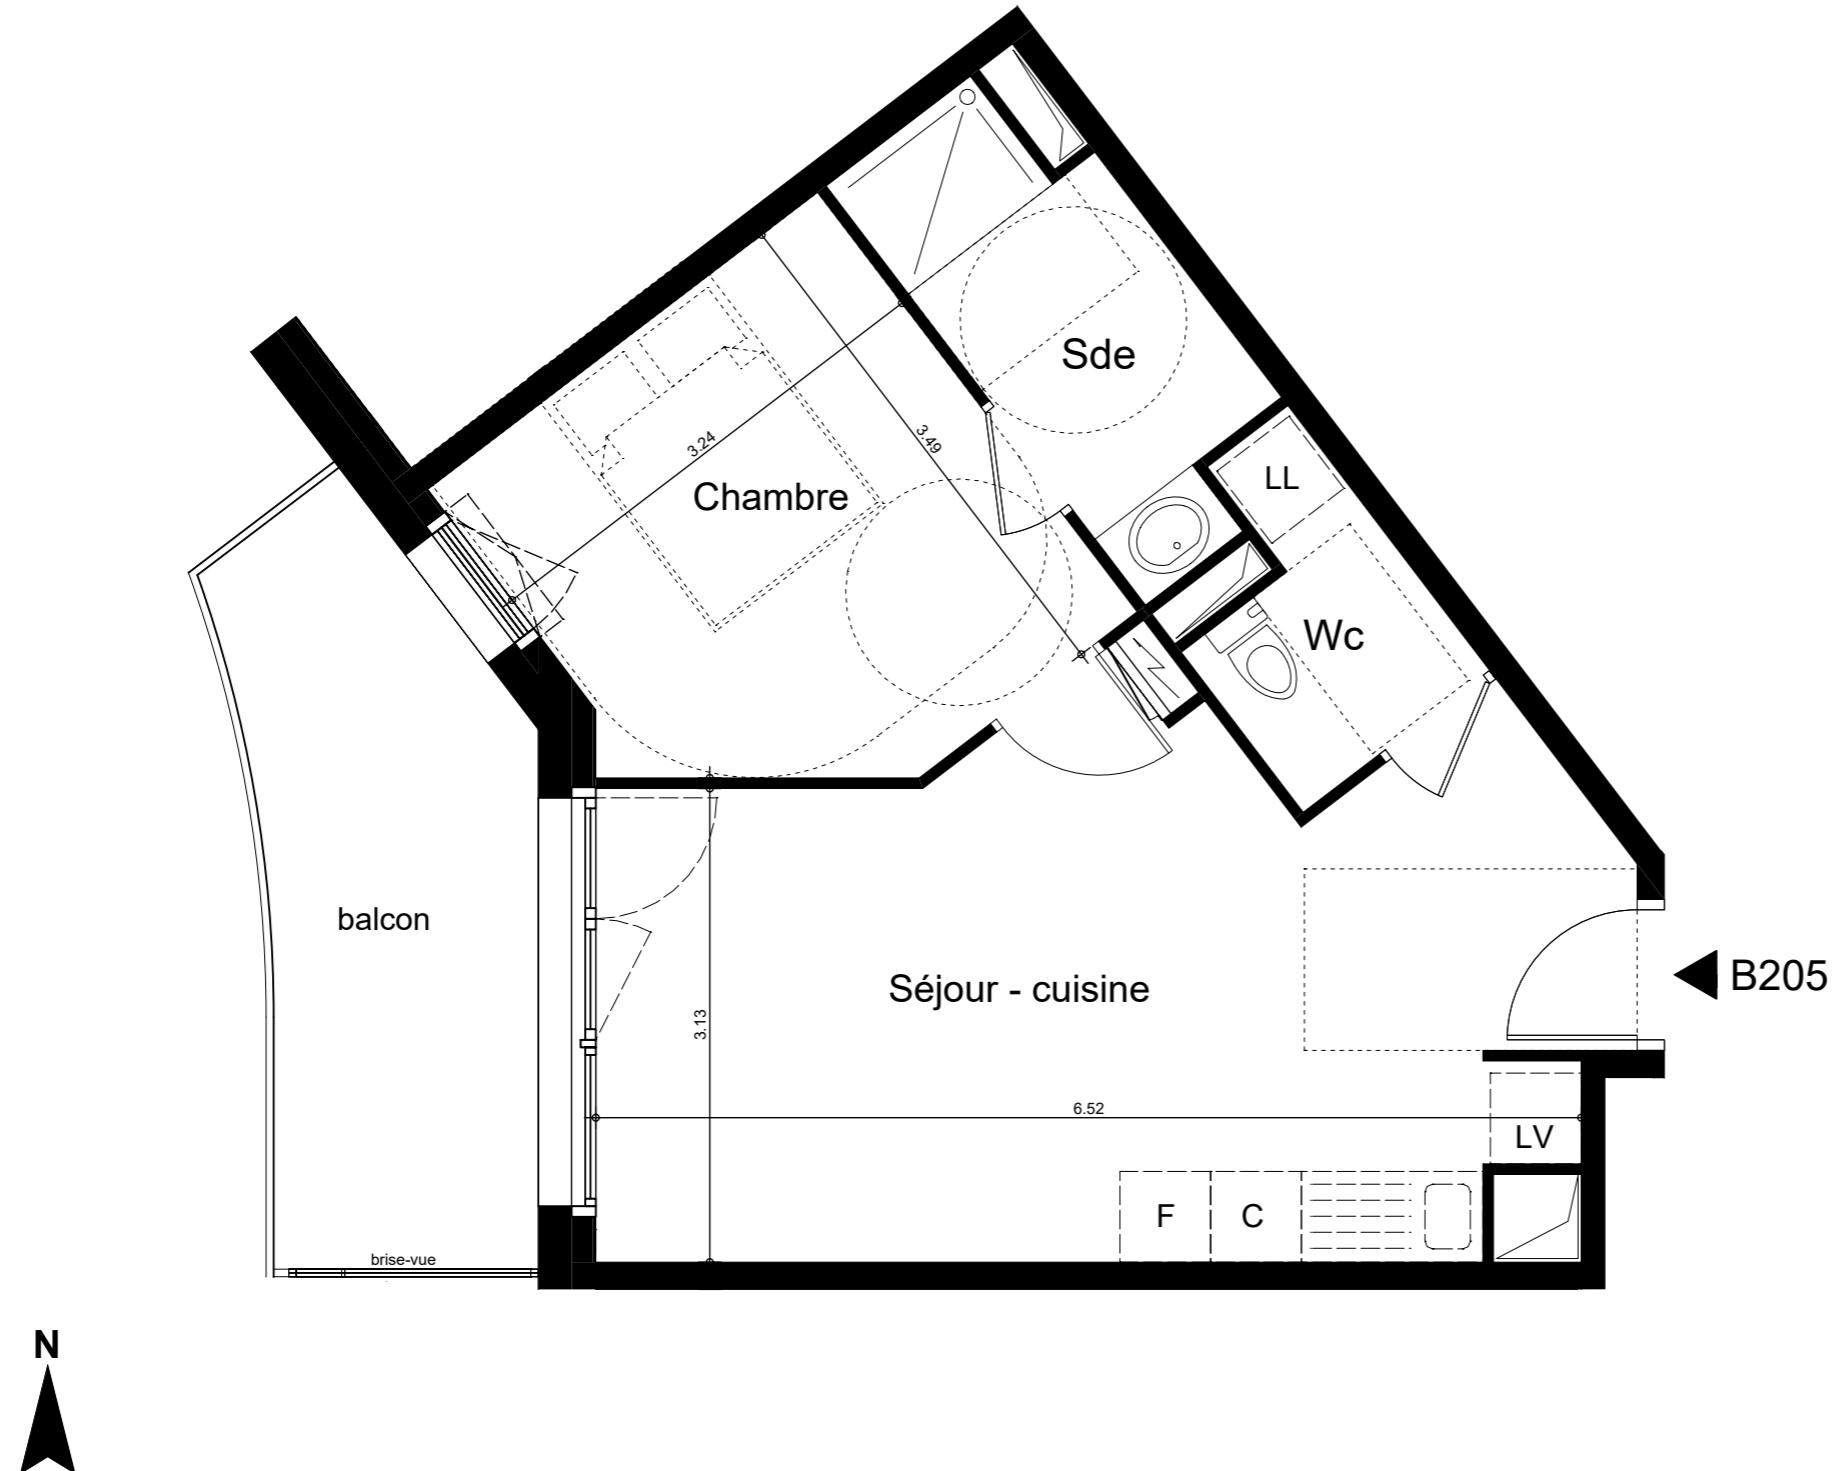

Niveau	Logement	Typologie
R+2	B205	T2
Séjour / Cuisine	21,94 m ²	
Chambre	10,60 m ²	
SdE	4,68 m ²	
Wc	2,64 m ²	
Total surface	39,86 m²	
Balcon	8,65 m ²	
Total surface à vivre	48,51 m²	

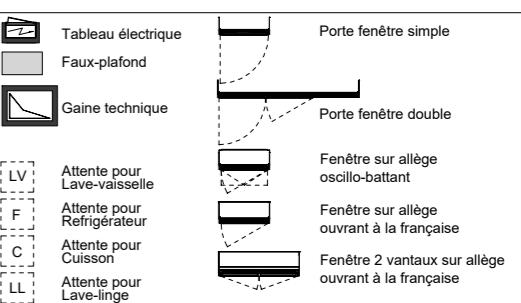

SCV TOLEFI L'AVANT-SCÈNE
2 rue Jacques Brel 44800 SAINT-HERBLAIN

Date de Mise à jour : 29/10/2025

Nota 1 : Le présent plan est établi sur la base du dossier de permis de construire et pourra subir des adaptations dimensionnelles, techniques et d'organisation afin de répondre aux contraintes induites par les études détaillées d'exécution.

Nota 2 : Les surfaces des placards sont comprises dans la surface de la pièce où ils se situent.

Nota 3 : Les poutres, poteaux, soffites, canalisations et faux-plafonds n'apparaissent pas systématiquement sur le présent plan. Les surfaces ainsi que l'emplacement des équipements et le mobilier sont mentionnés à titre indicatif. Les plantations éventuelles ne sont pas contractuelles.

Nota 4 : L'implantation des meubles évier et autres éléments de cuisine des logements de l'opération est indicative, et permet de visualiser le positionnement des arrivées et évacuations d'eau à la livraison du logement.

Nota 5 : Les éléments représentés en pointillés ne sont pas prévus dans la prestation due.

0 1 2

Echelle

