

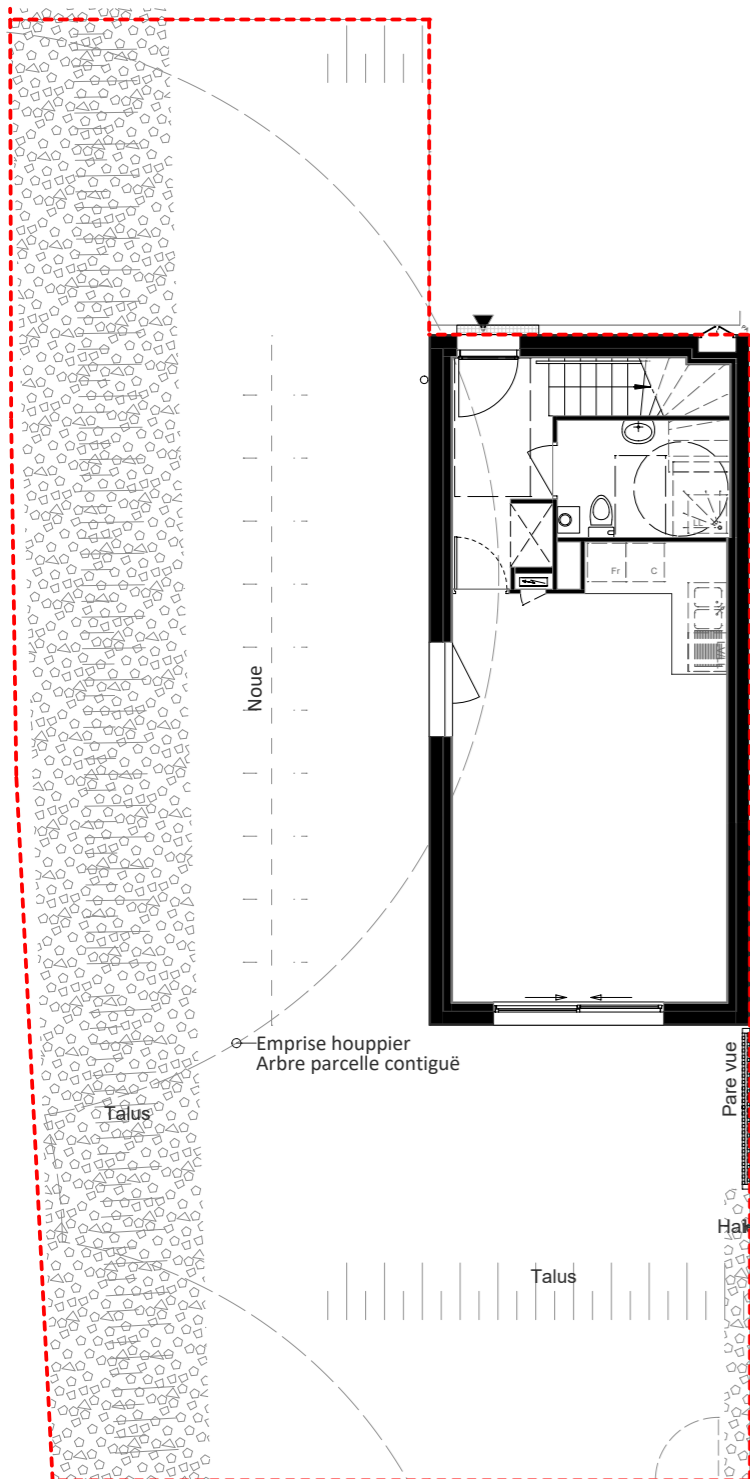


PLAN DE RESERVATION


NORD

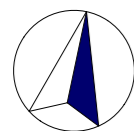


Plan de la parcelle

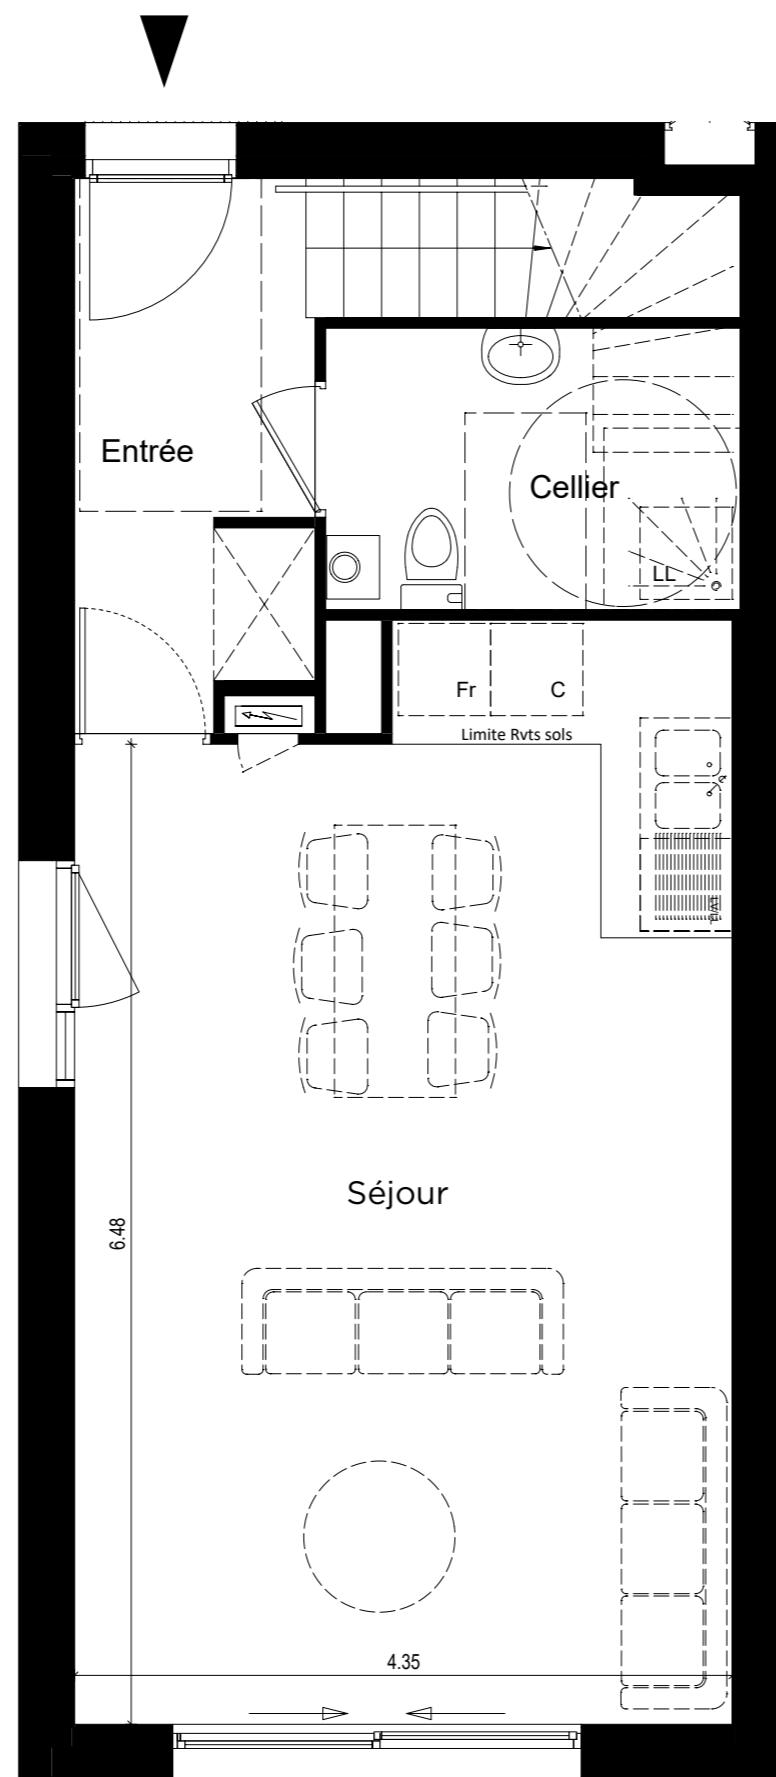

Plan RdC

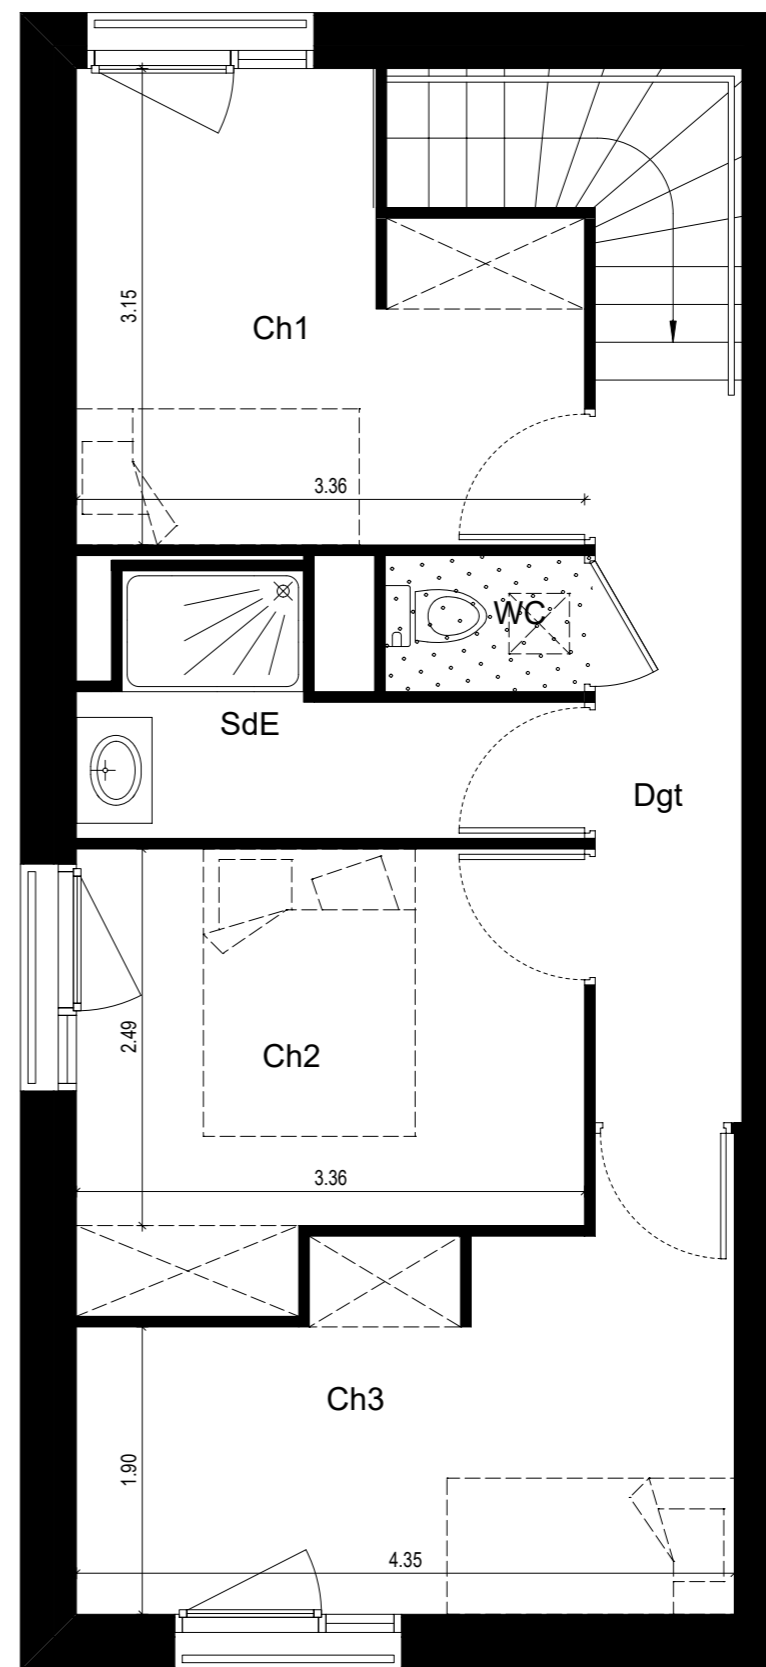

Plan Etage

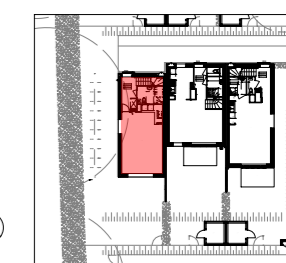

Niveau	Logement	Type
RdC	M4-3	4
Ch1		9.31 m ²
Ch2		9.24 m ²
Ch3		10.63 m ²
Séjour		30.03 m ²
Cellier		5.10 m ²
Dgt		4.63 m ²
Entrée		5.43 m ²
SdE		4.12 m ²
WC		1.14 m ²
Total surface		79.63 m²

Surface Jardin prévue 150 m²

	Tableau électrique		Porte fenêtre
	Faux plafond		Fenêtre sur Allège
	Gaine technique		

SCCV TOLEFI LA CHAPELLE

4 rue Nicolas Appert 59260 LEZENNES

Date de Mise à jour : 27/04/2020

Nota 1 : Le présent plan est établi sur la base du dossier de permis de construire et pourra subir des adaptations dimensionnelles, techniques et d'organisation afin de répondre aux contraintes induites par les études détaillées d'exécution.
 Nota 2 : Les surfaces des placards sont comprises dans la surface des pièces où ils se situent.
 Nota 3 : Les poutres, poteaux, soffites, canalisations et faux plafonds n'apparaissent pas systématiquement sur le présent plan. Les surfaces ainsi que l'emplacement des équipements et le mobilier mentionnés à titre indicatif. Les plantations éventuelles ne sont pas contractuelles.
 Nota 4 : L'implantation des meubles évier et autres éléments de cuisine des logements de l'opération est indicative, et permet de visualiser le positionnement des arrivées et évacuations d'eau à la livraison du logement.



nille
ARCHITECTES

TOLEFI
LA CHAPELLE