
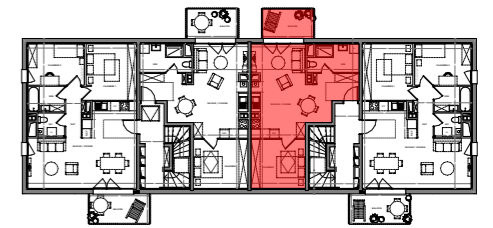


PLAN DE RESERVATION

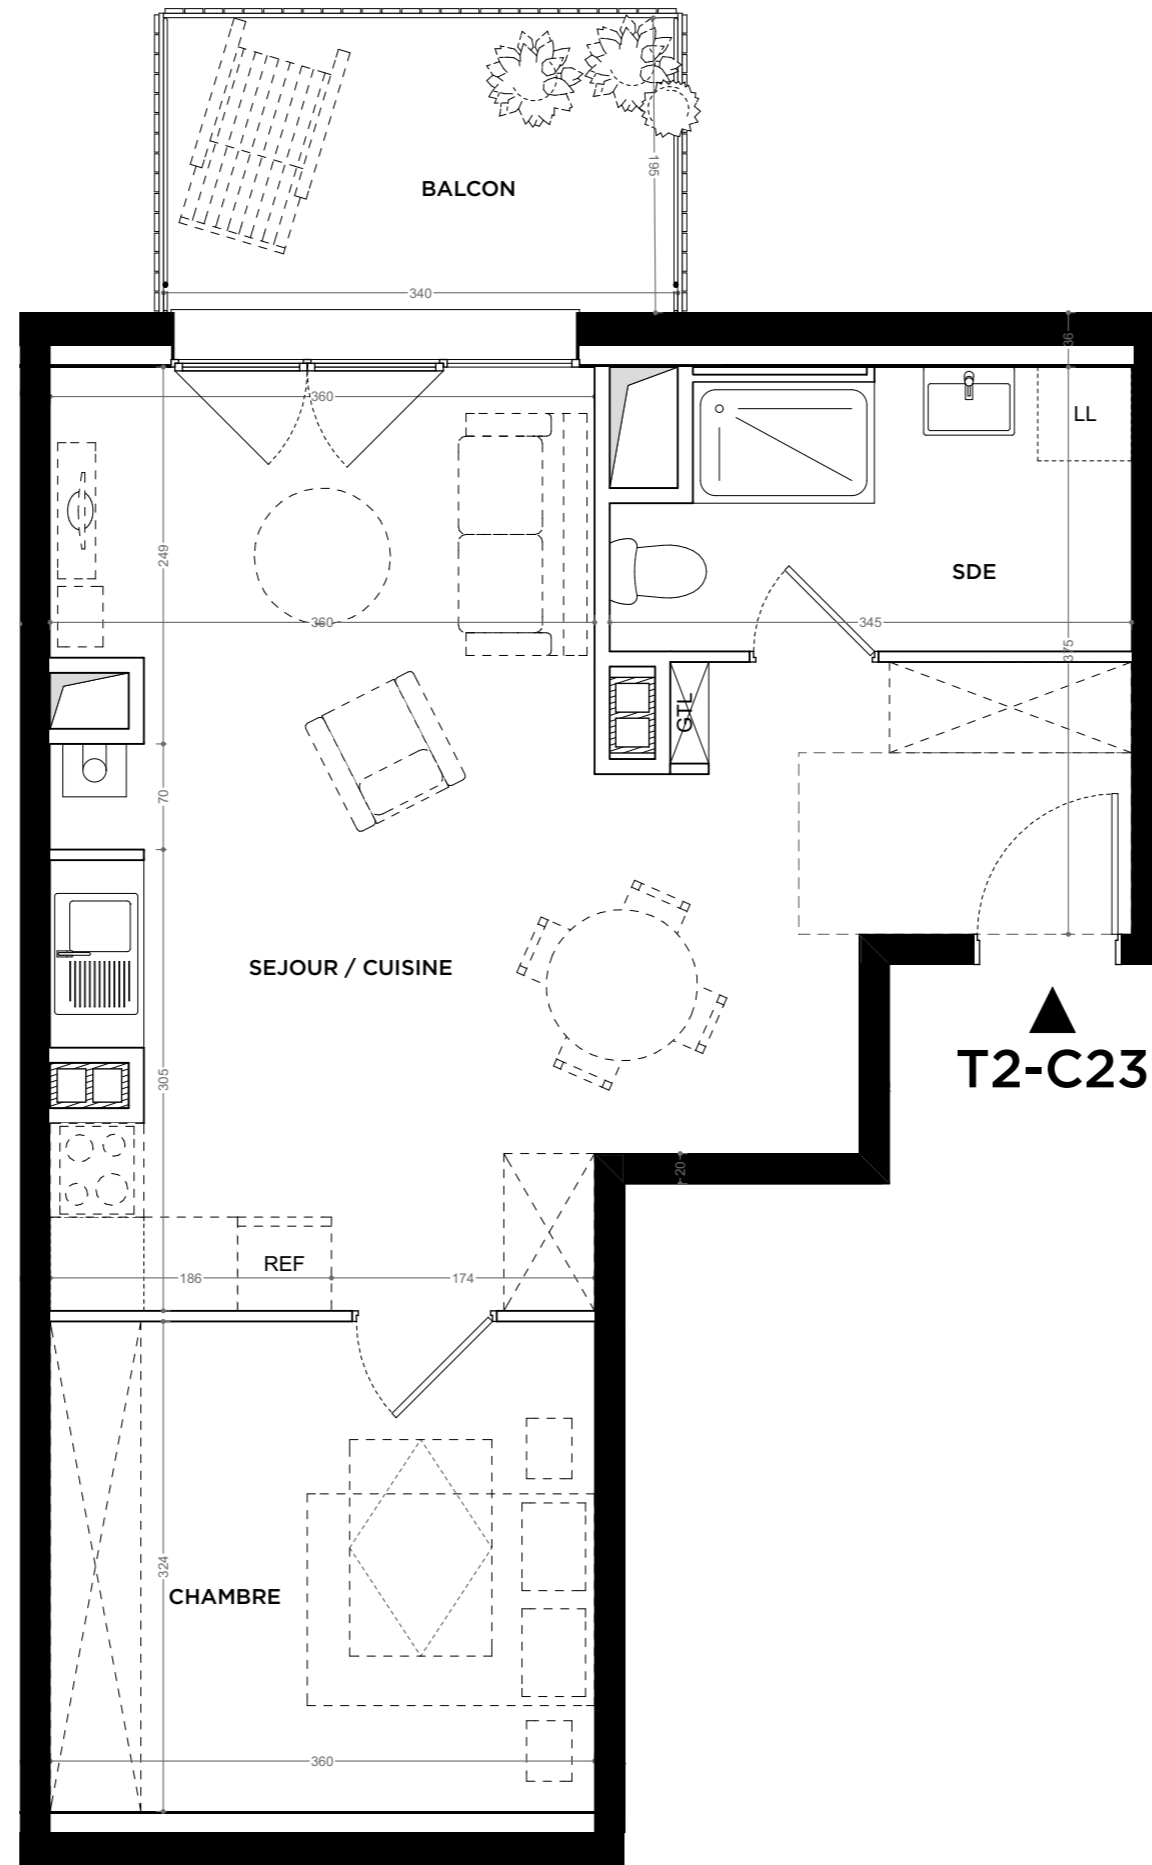


BATIMENT C

Niveau	Logement	Type
R+2	C23	T2

PIECES	SURFACES
Séjour / Cuisine	30,17
Chambre	11,66
SDE	5,87
TOTAL habitable	47,70 m²
Balcon	6,63
TOTAL surfaces à vivre	54,33 m²

SCCV TOLEFI MAISON NEUVE
4 rue Nicolas Appert - 59260 Lezennes

date de mise à jour : 01/09/2019

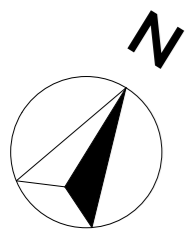

Dans les cuisines, les indications telles que LL, LV, REF... etc sont représentées pour définir un emplacement. La fourniture de l'électroménager n'est pas prévue dans la prestation due. Pour des raisons d'ordre techniques ou administratives, des modifications mineures peuvent être apportées aux plans. Les cotes et les surfaces sont approximatives et susceptibles de légères variations en fonction des impératifs techniques. Les poutres, canalisations, fourreaux gaines, faux-plafonds, soffites... ne sont pas indiqués sur les plans.

