
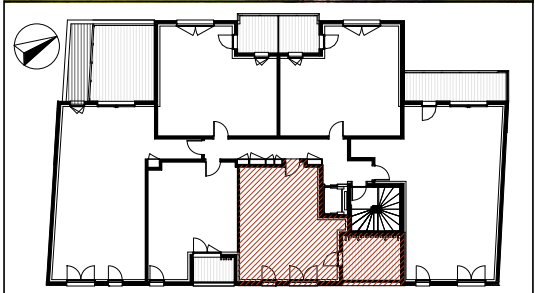
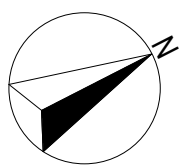


PLAN DE RESERVATION

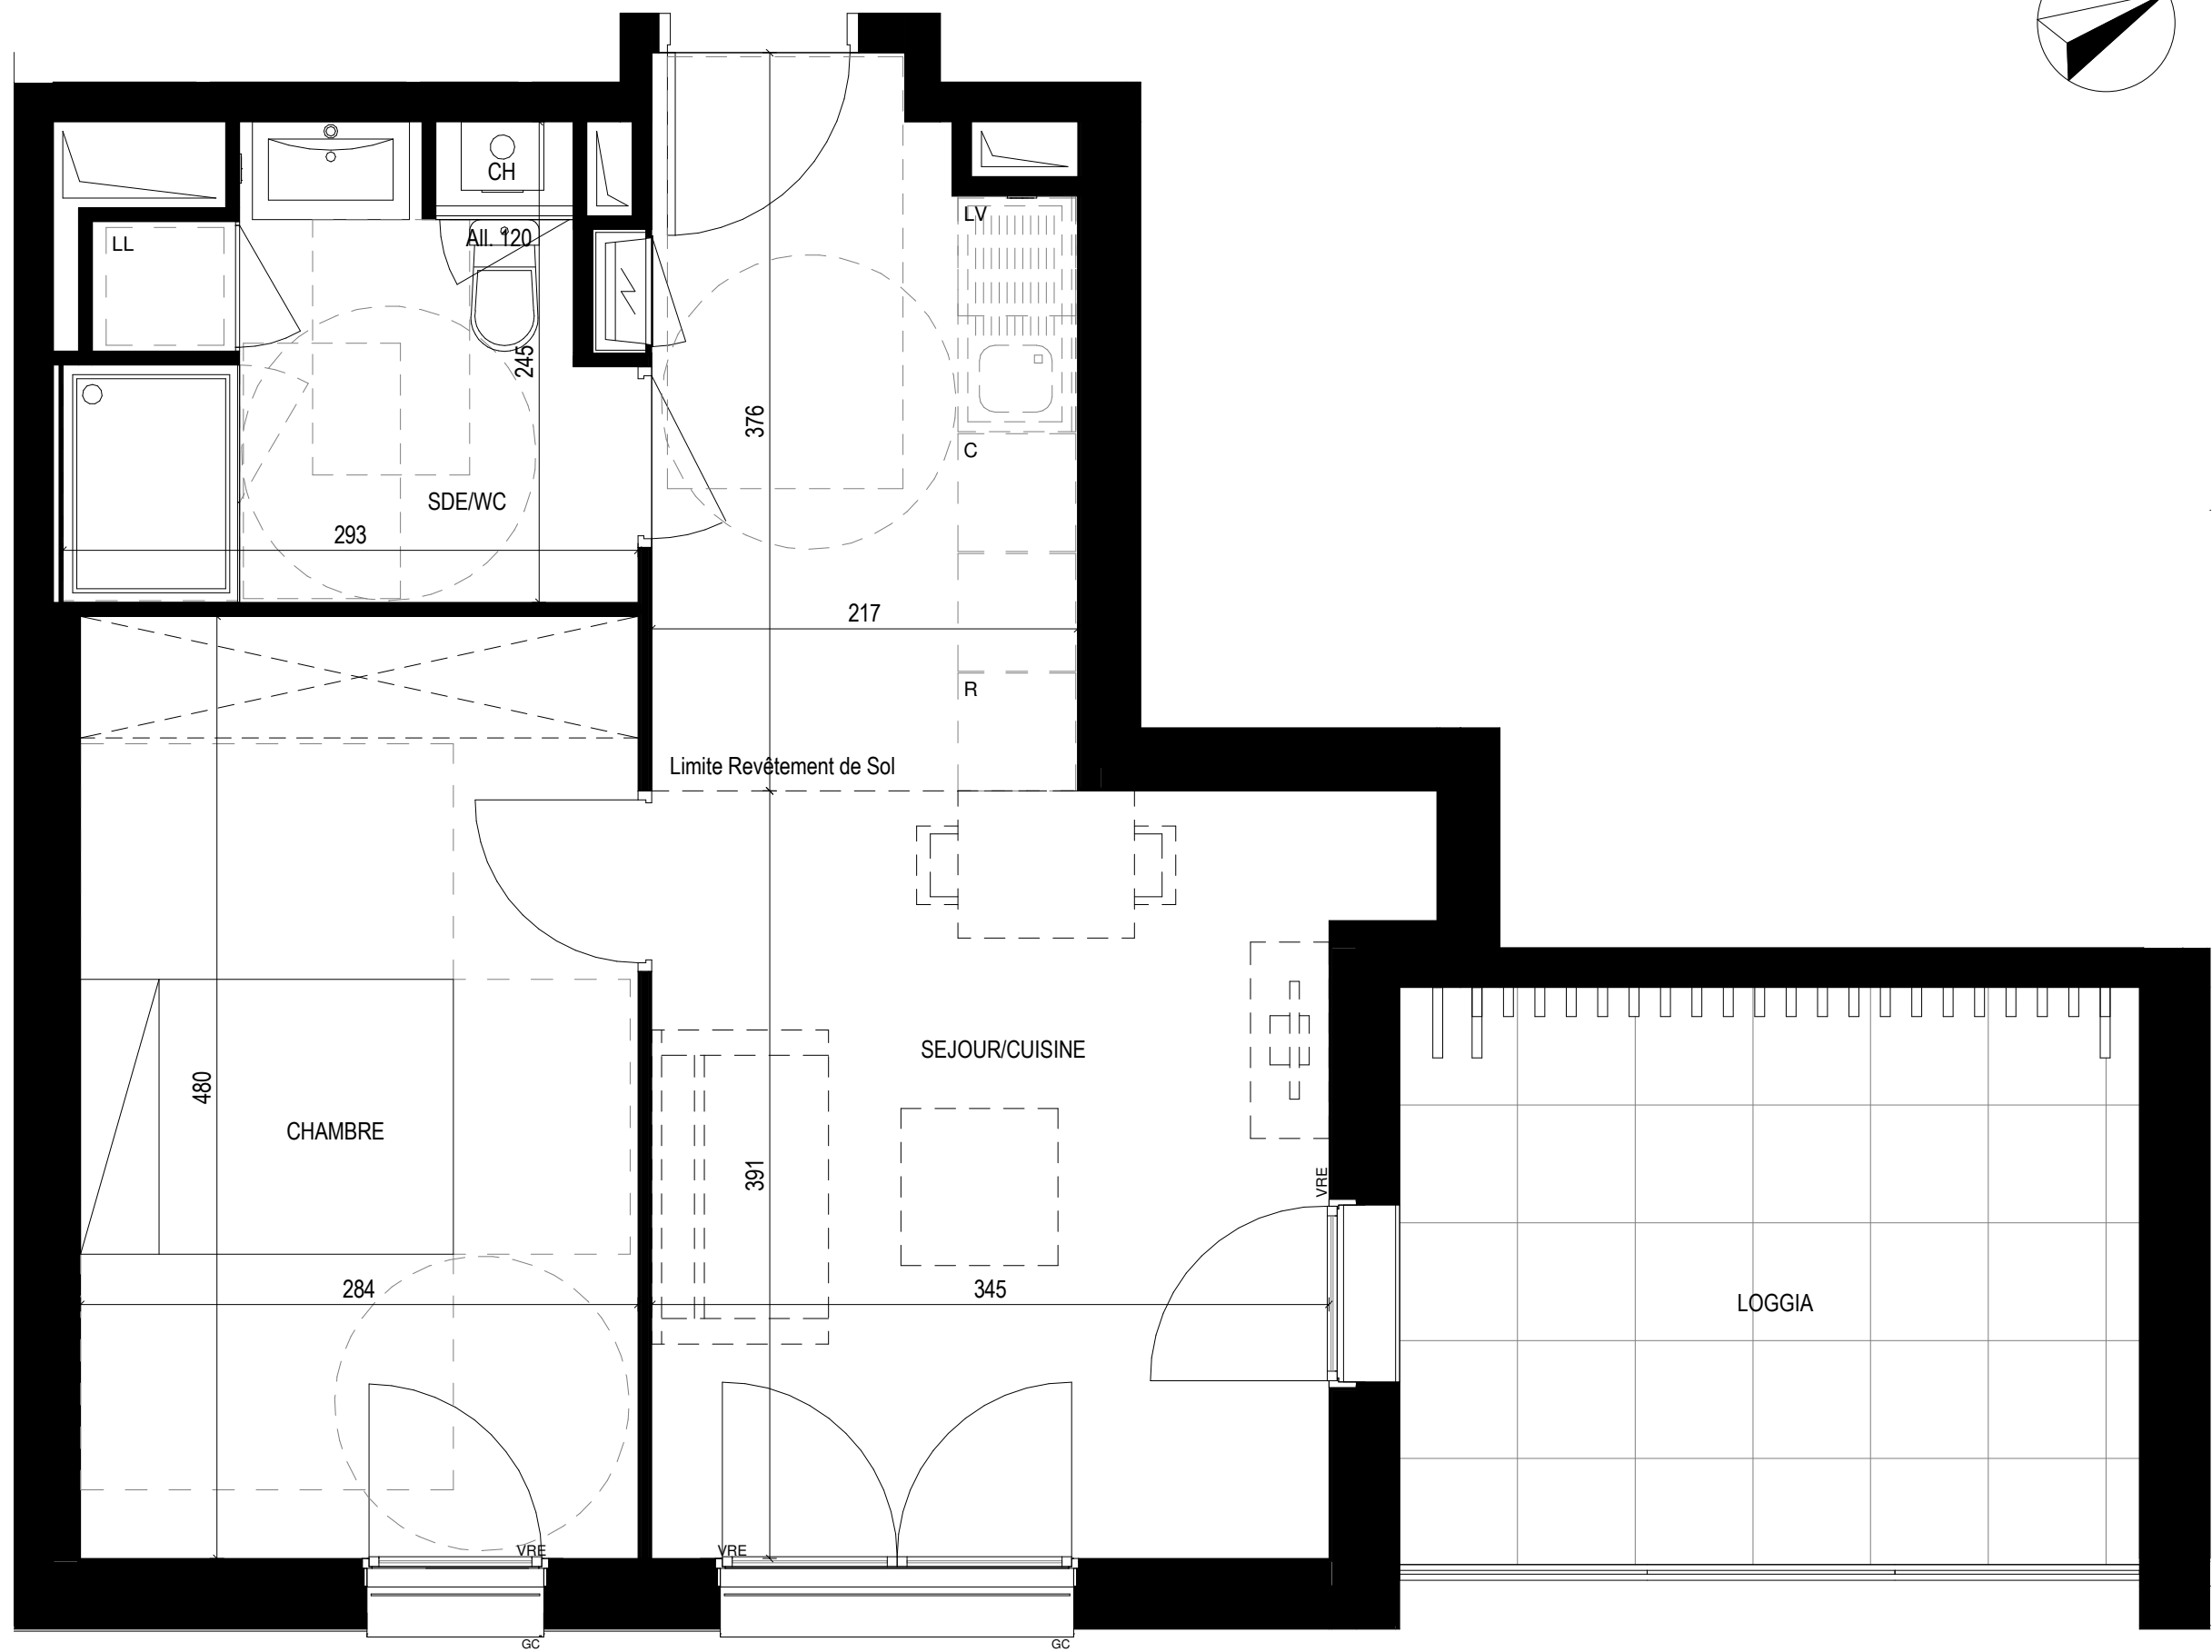

Niveau	Logement	Type
R+1	101	T2

PIECES	SURFACES
SEJOUR/CUISINE	21.45 m²
CHAMBRE	13.65 m²
SDE/WC	5.75 m²
TOTAL Surface habitable	40.85 m²

LOGGIA	10.55 m²
TOTAL Surface à vivre	51.40 m²

LEGENDE

	Placard		Porte-Fenêtre Couissante		Alège vitre		Fenêtre 1 vantail + OB
	Tableau électrique		Fenêtre 2 vantaux + Alège vitrée		Fenêtre 2 vantaux + OB		Porte-Fenêtre 2 vantaux + GC
	Chaudière		Porte-Fenêtre 1 vantail + GC		Porte-Fenêtre 1 vantail		Porte-Fenêtre 2 vantaux
	Sofite						
	Gaine Technique						

SCCV TOLEFI CANCLAUX
4 rue Nicolas Appert - 59260 Lezennes

Date de mise à jour : 07 DECEMBRE 2022

Nota 1 : Le présent plan est établi sur la base du dossier de permis de construire et pourra subir des adaptations dimensionnelles, techniques et d'organisation afin de répondre aux contraintes induites par les études détaillées d'exécution.
Nota 2 : Les surfaces des placards sont comprises dans la surface des pièces où ils se situent.
Nota 3 : Les poutres, poteaux, soffites, canalisations et faux plafonds n'apparaissent pas systématiquement sur le présent plan. Les surfaces ainsi que l'emplacement des équipements et le mobilier sont mentionnés à titre indicatif. Les plantations éventuelles ne sont pas contractuelles.
Nota 4 : L'implantation des meubles évier et autres éléments de cuisine des logements de l'opération est indicative, et permet de visualiser le positionnement des arrivées et évacuations d'eau à la livraison du logement.

LEGENDE
VRE : Volet roulant électrique
All : Allège - GC : Garde-corps
C : Cuisson
R : Réfrigérateur
LV : Lave vaisselle
LL : Lave linge

