
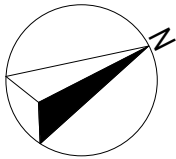


PLAN DE RESERVATION

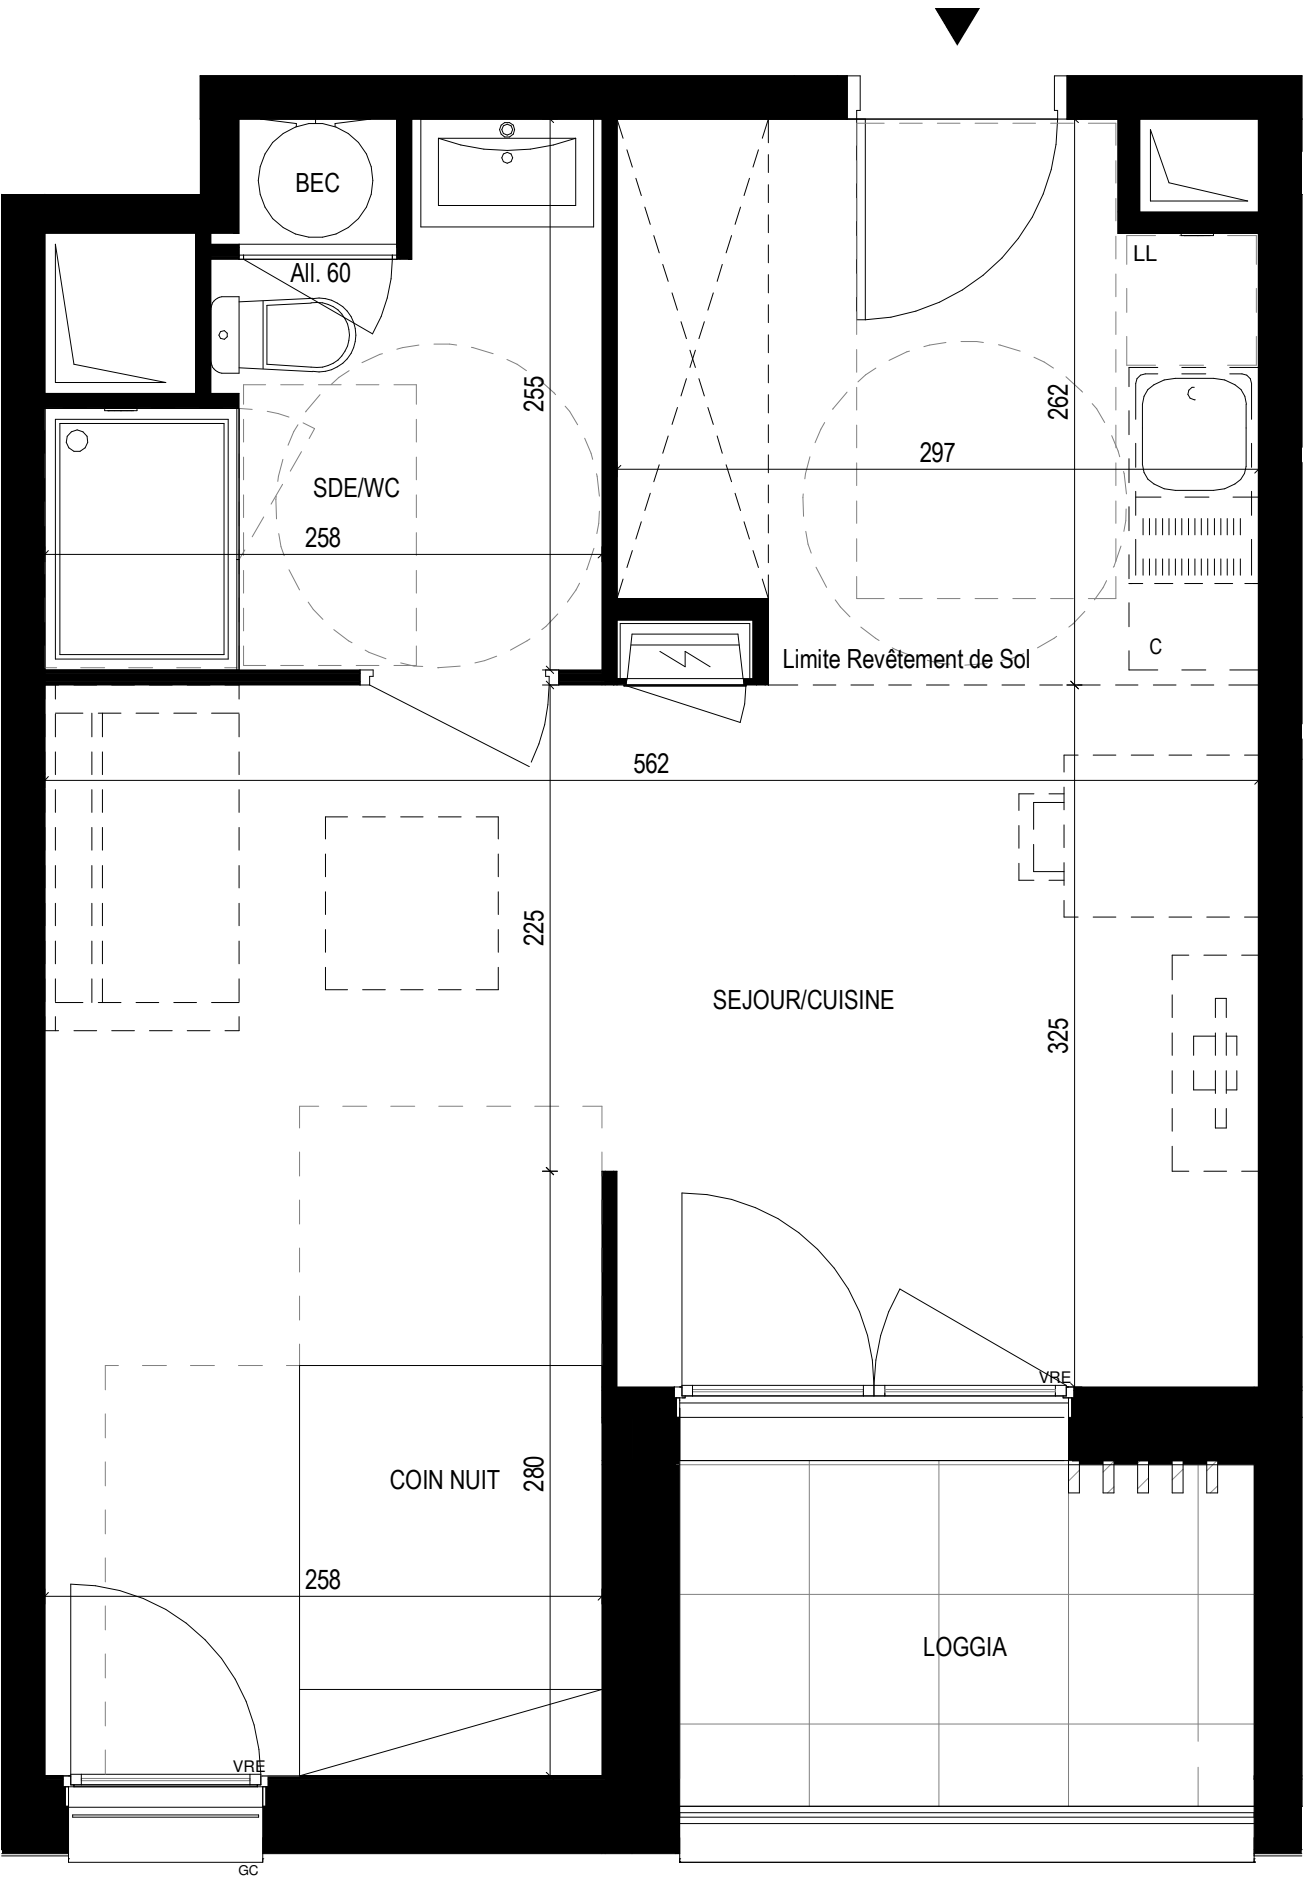

Niveau	Logement	Type
R+1	102	T1

PIECES	SURFACES
SEJOUR/CUISINE	30.00 m²
SDE/WC	4.95 m²
TOTAL Surface habitable	34.95 m²
LOGGIA	4.30 m²
TOTAL Surface à vivre	39.25 m²

LEGENDE			
	Placard		Porte-Fenêtre Couissante
	Tableau électrique		Couissant + Allège Vitrée
	Chaudière		Fenêtre 2 vantaux + Allège vitrée
	Sofite		Fenêtre 2 vantaux + OB
	Gaine Technique		Porte-Fenêtre 2 vantaux + GC
			Porte-Fenêtre 1 vantail + GC
			Porte-Fenêtre 1 vantail
			Porte-Fenêtre 2 vantaux

SCCV TOLEFI CANCLAUX
4 rue Nicolas Appert - 59260 Lezennes

Date de mise à jour : 07 DECEMBRE 2022

Nota 1 : Le présent plan est établi sur la base du dossier de permis de construire et pourra subir des adaptations dimensionnelles, techniques et d'organisation afin de répondre aux contraintes induites par les études détaillées d'exécution.
Nota 2 : Les surfaces des placards sont comprises dans la surface des pièces où ils se situent.
Nota 3 : Les poutres, poteaux, soffites, canalisations et faux plafonds n'apparaissent pas systématiquement sur le présent plan. Les surfaces ainsi que l'emplacement des équipements et le mobilier sont mentionnés à titre indicatif. Les plantations éventuelles ne sont pas contractuelles.
Nota 4 : L'implantation des meubles évier et autres éléments de cuisine des logements de l'opération est indicative, et permet de visualiser le positionnement des arrivées et évacuations d'eau à la livraison du logement.

LEGENDE
VRE : Volet roulant électrique
All : Allège - GC : Garde-corps
C : Cuisson
R : Réfrigérateur
LV : Lave vaisselle
LL : Lave linge

