

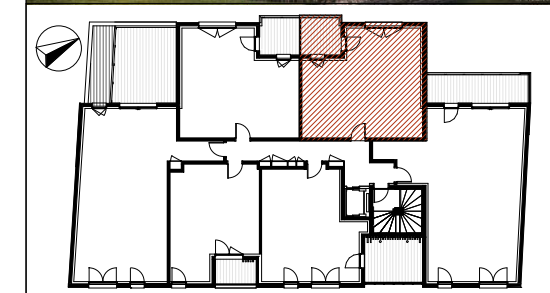
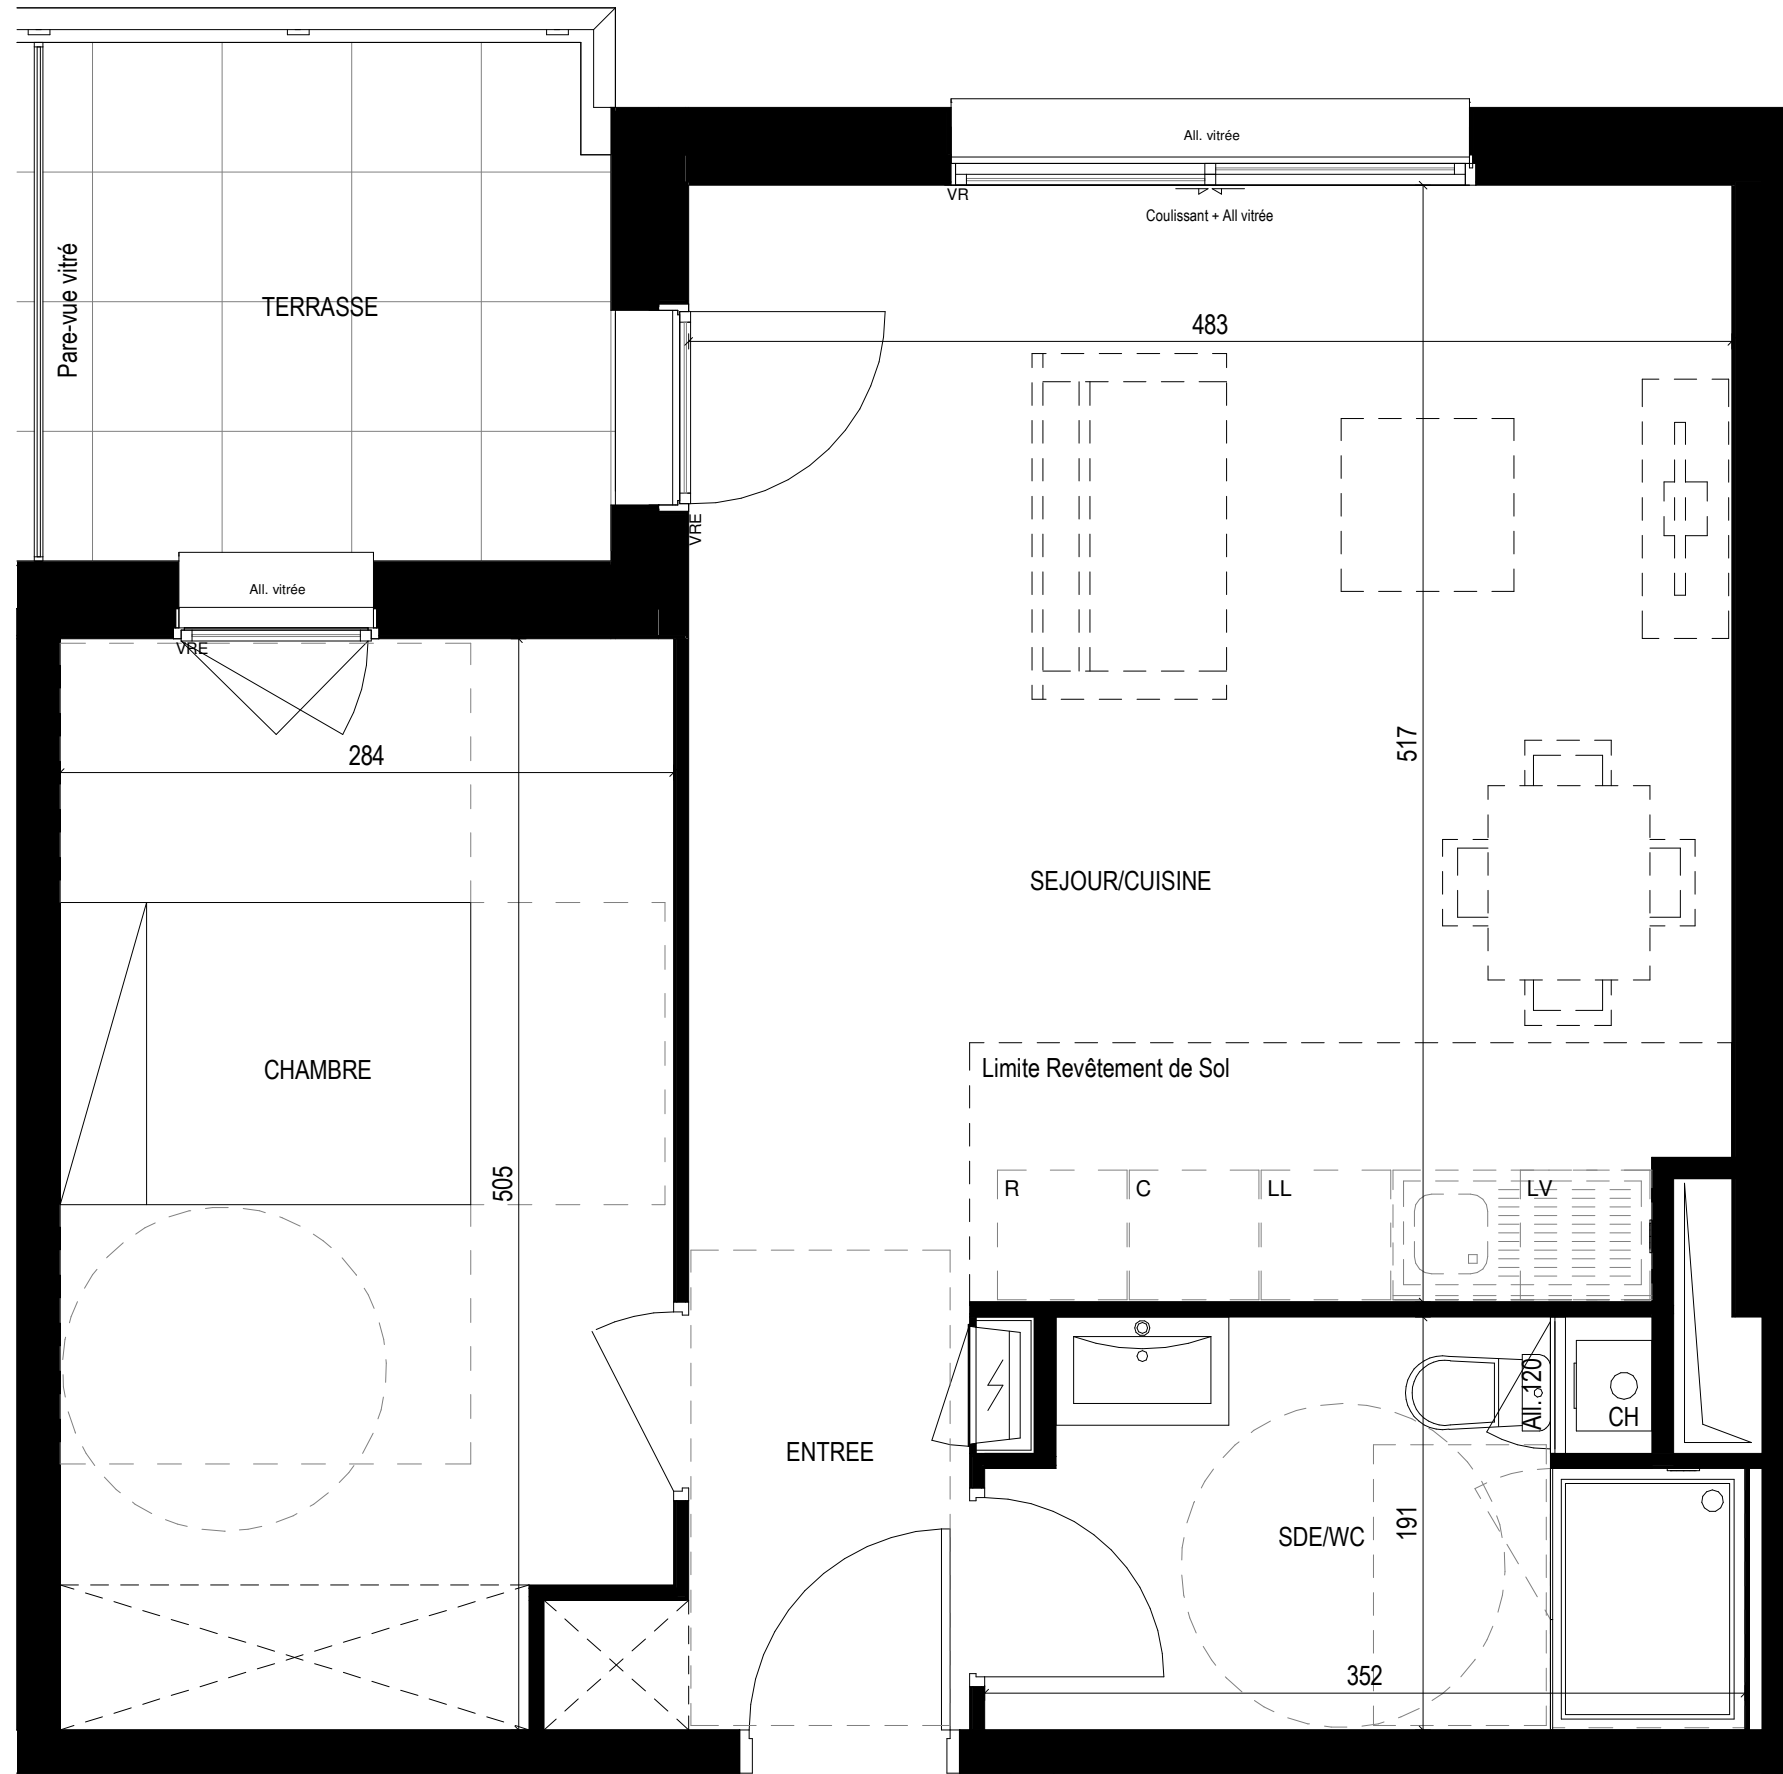


# PLAN DE RESERVATION

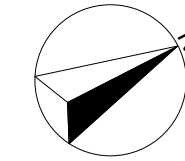

Niveau	Logement	Type
R+1	105	T2

PIECES	SURFACES
ENTREE	3.00 m <sup>2</sup>
SEJOUR/CUISINE	24.70 m <sup>2</sup>
CHAMBRE	13.90 m <sup>2</sup>
SDE/WC	5.85 m <sup>2</sup>
<b>TOTAL Surface habitable</b>	<b>47.45 m<sup>2</sup></b>
TERRASSE	6.50 m <sup>2</sup>
<b>TOTAL Surface à vivre</b>	<b>53.95 m<sup>2</sup></b>

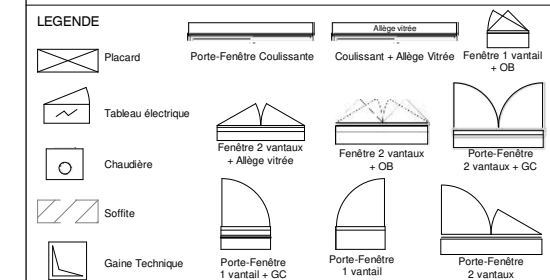

**SCCV TOLEFI CANCLAUX**  
4 rue Nicolas Appert - 59260 Lezennes

Date de mise à jour : 07 DECEMBRE 2022

Nota 1 : Le présent plan est établi sur la base du dossier de permis de construire et pourra subir des adaptations dimensionnelles, techniques et d'organisation afin de répondre aux contraintes induites par les études détaillées d'exécution.  
 Nota 2 : Les surfaces des placards sont comprises dans la surface des pièces où ils se situent.  
 Nota 3 : Les poutres, poteaux, soffites, canalisations et faux plafonds n'apparaissent pas systématiquement sur le présent plan. Les surfaces ainsi que l'emplacement des équipements et le mobilier sont mentionnés à titre indicatif. Les plantations éventuelles ne sont pas contractuelles.  
 Nota 4 : L'implantation des meubles évier et autres éléments de cuisine des logements de l'opération est indicative, et permet de visualiser le positionnement des arrivées et évacuations d'eau à la livraison du logement.

**LEGENDE**  
 VRE : Volet roulant électrique  
 All : Allège - GC : Garde-corps  
 C : Cuisson  
 R : Réfrigérateur  
 LV : Lave vaisselle  
 LL : Lave linge

