
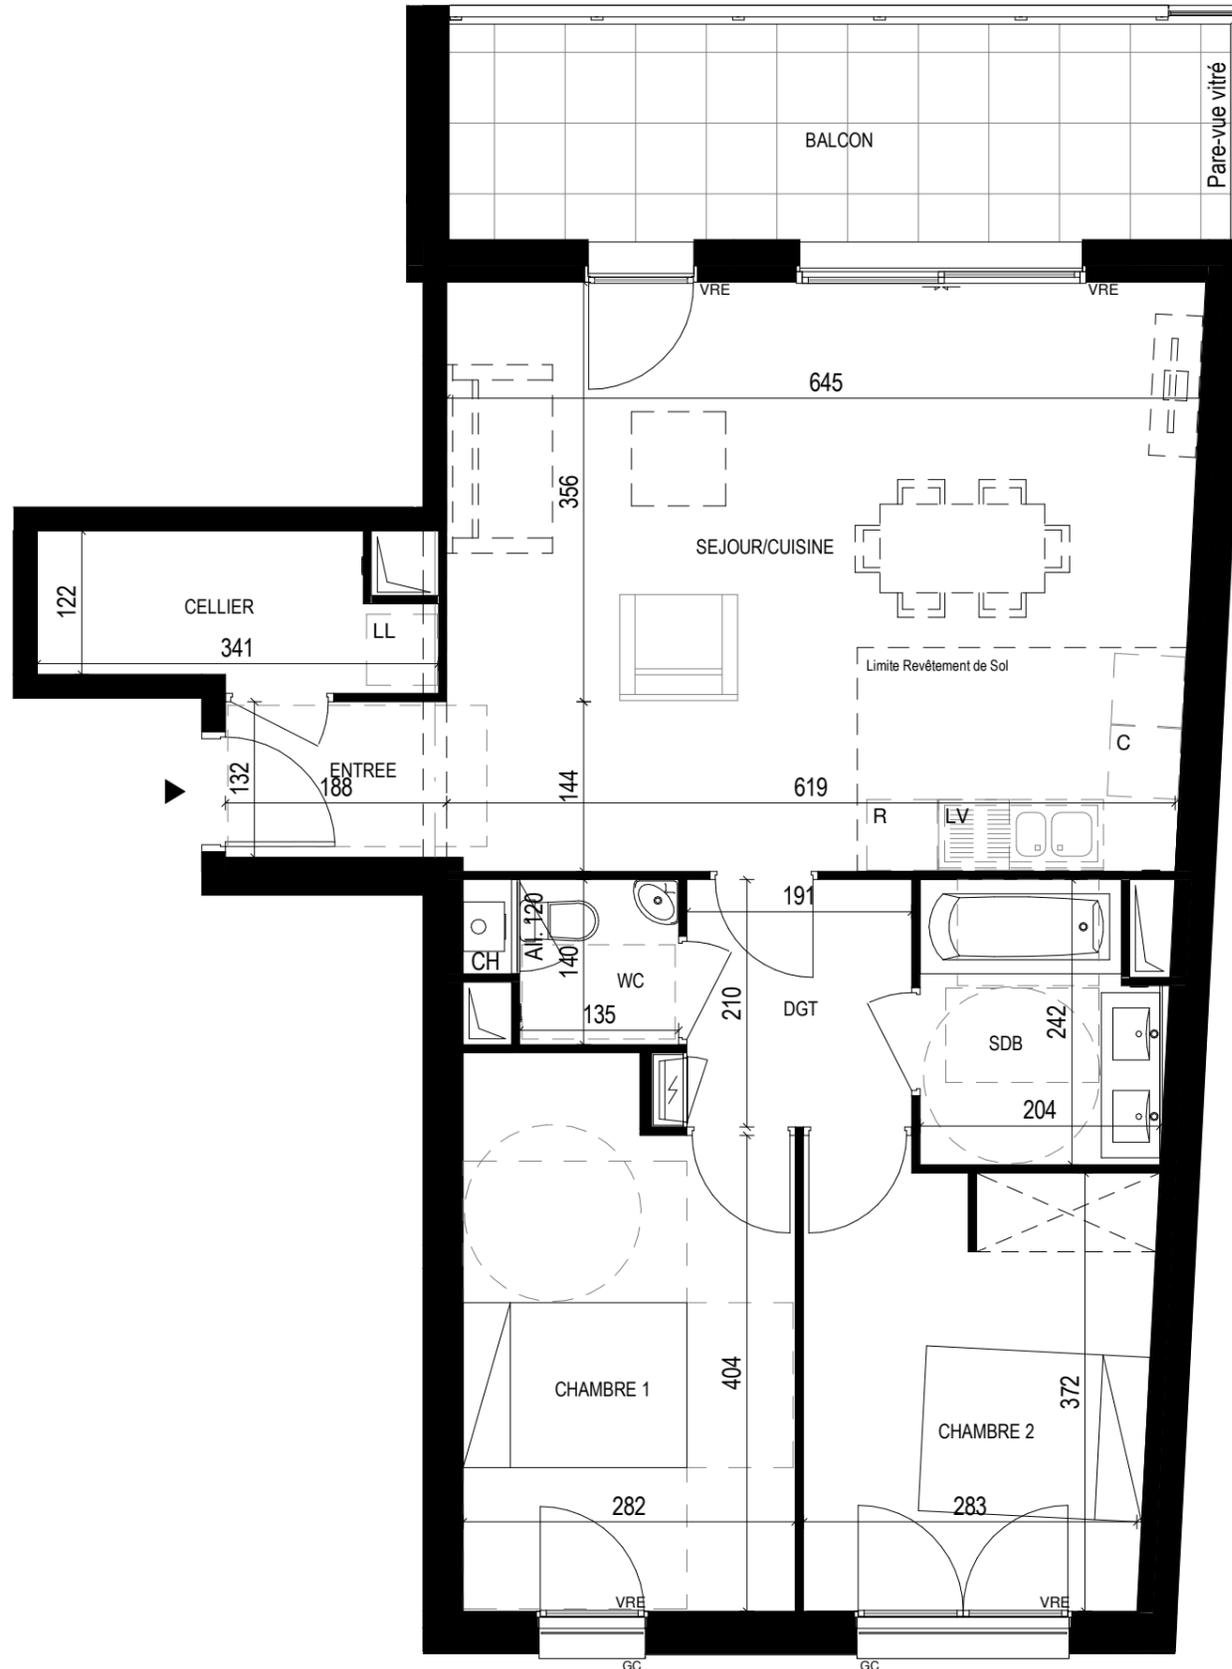
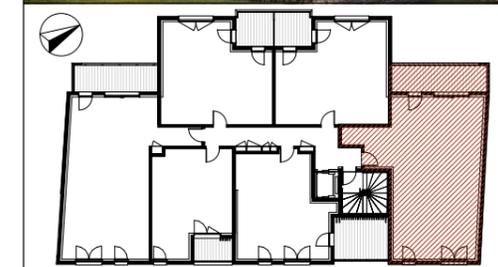



PLAN DE RESERVATION

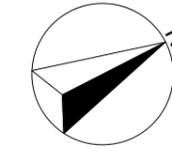

Niveau	Logement	Type
R+2	206	T3

PIECES	SURFACES
ENTREE	2.50 m ²
SEJOUR/CUISINE	31.60 m ²
CELLIER	4.05 m ²
DGT	4.00 m ²
CHAMBRE 1	12.45 m ²
CHAMBRE 2	11.15 m ²
SDB	4.65 m ²
WC	1.90 m ²
TOTAL Surface habitable	72.30 m²

BALCON	12.70 m ²
TOTAL Surface à vivre	85.00 m²

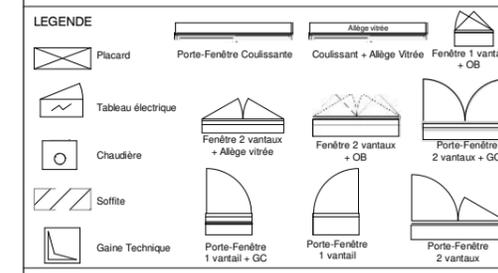

SCCV TOLEFI CANCLAUX
4 rue Nicolas Appert - 59260 Lezennes

Date de mise à jour : 07 DECEMBRE 2022

Nota 1 : Le présent plan est établi sur la base du dossier de permis de construire et pourra subir des adaptations dimensionnelles, techniques et d'organisation afin de répondre aux contraintes induites par les études détaillées d'exécution.
 Nota 2 : Les surfaces des placards sont comprises dans la surface des pièces où ils se situent.
 Nota 3 : Les poutres, poteaux, soffites, canalisations et faux plafonds n'apparaissent pas systématiquement sur le présent plan. Les surfaces ainsi que l'emplacement des équipements et le mobilier sont mentionnés à titre indicatif. Les plantations éventuelles ne sont pas contractuelles.
 Nota 4 : L'implantation des meubles évier et autres éléments de cuisine des logements de l'opération est indicative, et permet de visualiser le positionnement des arrivées et évacuations d'eau à la livraison du logement.

LEGENDE
 VRE : Volet roulant électrique
 All : Allège - GC : Garde-corps
 C : Cuisson
 R : Réfrigérateur
 LV : Lave vaisselle
 LL : Lave linge

