


PLAN DE RESERVATION



11 Rue Suzanne Lacore, 44000 NANTES


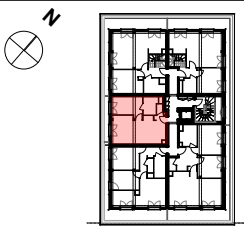


Bat.	App.	Etage	Type
A	A43	R+4	T2

Tableau de surface	m²
Séjour / Cuisine	26,73
Chambre	11,12
Sde	4,42
WC.	1,31
TOTAL surface habitable	43,58 m²
Terrasse	3,56
TOTAL surface à vivre	47,14 m²

LEGENDE

- Faux-plafond
- ETEL
- Gaine
- Porte-fenêtre
- Fenêtre

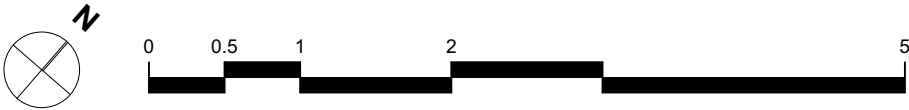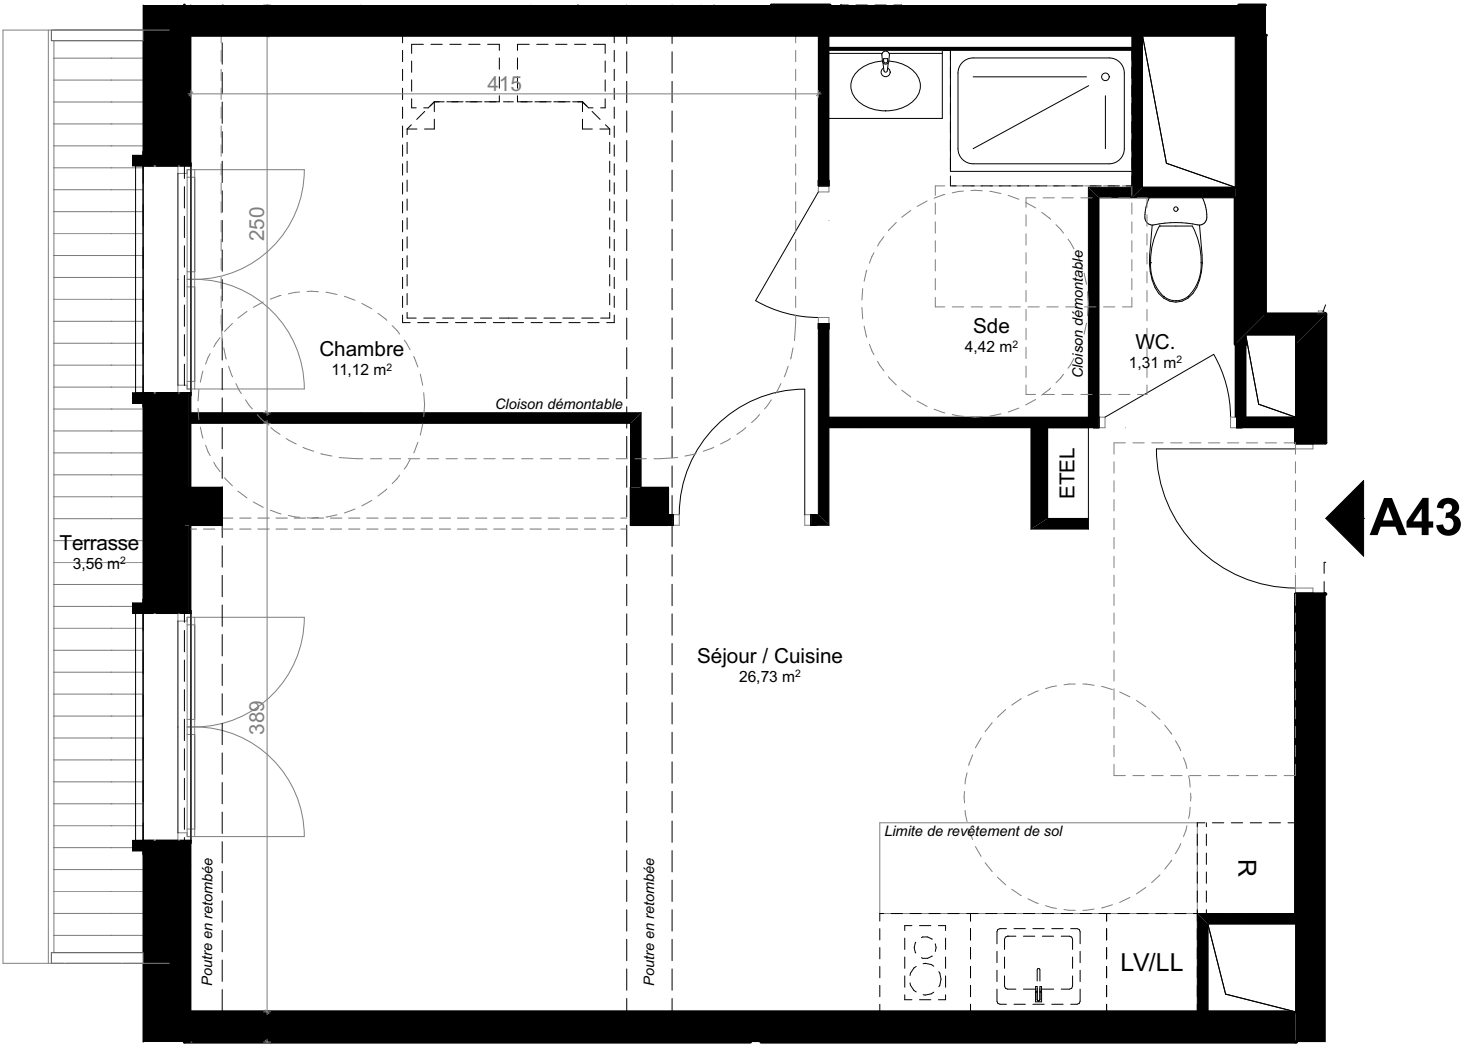

Nota 01 : Le présent plan est établi sur la base du dossier de permis de construire et pourra subir des adaptations dimensionnelles, techniques et d'organisation afin de répondre aux contraintes induites par les études détaillées d'exécution.
Nota 02 : Les surfaces des placards sont comprises dans la surface des pièces où ils se situent.
Nota 03 : Les poutres, poteaux, soffites, canalisations et faux-plafonds n'apparaissent pas systématiquement sur le présent plan. Les surfaces ainsi que les emplacements des équipements et le mobilier sont mentionnés à titre indicatif.
Nota 04 : L'implantation des meubles évier et autres éléments de cuisine des logements de l'opération est indicative, et permet de visualiser le positionnement des arrivées et évacuations d'eau à la livraison du logement.
Nota 05 : Les éléments représentés en pointillés ne sont pas prévus dans la prestation due.

NANTES
MÉTROPOLE
AMÉNAGEMENT

VILLE DE
Nantes

Nantes
Métropole

ba

TOLEFI
MELLINET

SCCV TOLEFI MELLINET
4 rue Nicolas Appert 59260 Lezennes
Date d'édition : 05/05/2022
Indice de révision : 00