


PLAN DE RESERVATION



11 Rue Suzanne Lacore, 44000 NANTES

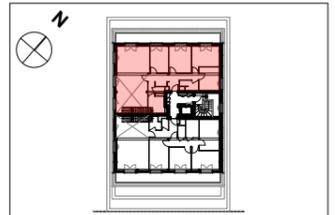

Bat.	App.	Etage	Type
A	A62 Bas	R+6	T5


Tableau de surface	m ²
Séjour / Cuisine	40,97
Entrée	9,80
Chambre 1	10,16
Chambre 2	12,34
Chambre 3	12,97
Chambre 4	10,16
Sdb	5,85
Sde	3,52
WC	1,23
Dgt 1	2,51
Rangement	6,87

TOTAL surface habitable	116,38 m²
-----------------------------------	-----------------------------

Terrasse 1	21,61
Alcôve	9,53
Terrasse 2	56,44
TOTAL surface à vivre	203,96 m²

LEGENDE

- Faux-plafond
- Tableau-électrique
- Gaine
- Porte-fenêtre
- Fenêtre

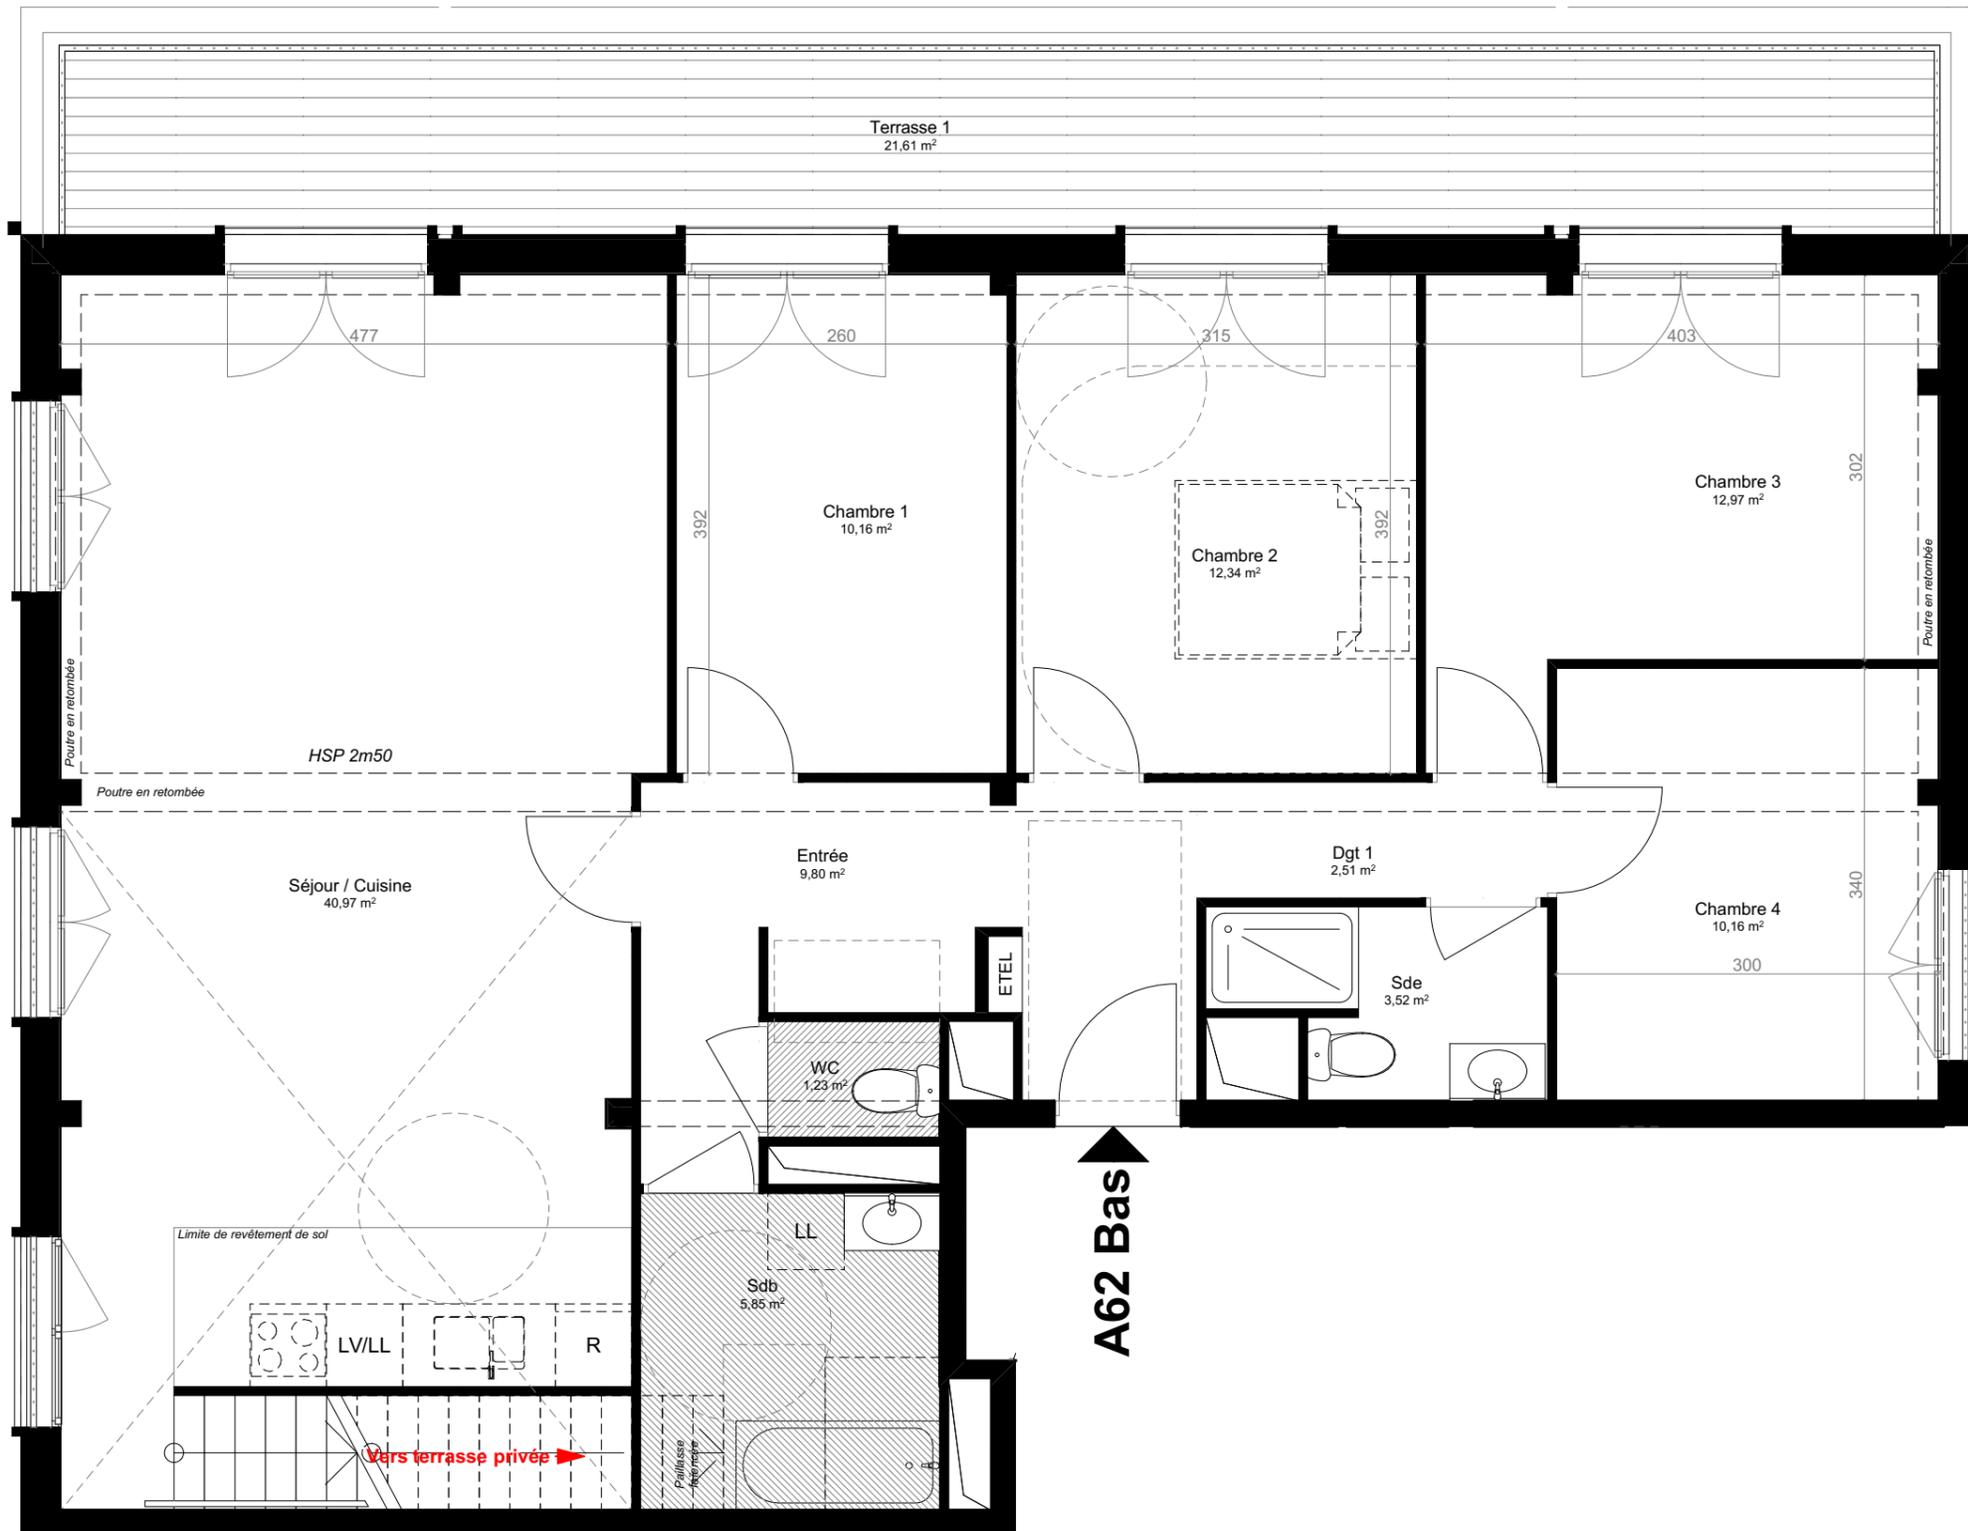

Nota 01 : Le présent plan est établi sur la base du dossier de permis de construire et pourra subir des adaptations dimensionnelles, techniques et d'organisation afin de répondre aux contraintes induites par les études détaillées d'exécution.
Nota 02 : Les surfaces des placards sont comprises dans la surface des pièces où ils se situent.
Nota 03 : Les poutres, poteaux, soffites, canalisations et faux-plafonds n'apparaissent pas systématiquement sur le présent plan. Les surfaces ainsi que les emplacements des équipements et le mobilier sont mentionnés à titre indicatif.
Nota 04 : L'implantation des meubles évier et autres éléments de cuisine des logements de l'opération est indicative, et permet de visualiser le positionnement des arrivées et évacuations d'eau à la livraison du logement.
Nota 05 : Les éléments représentés en pointillés ne sont pas prévus dans la prestation due.


Logos of the project partners: NANTES MÉTROPOLÉ AMÉNAGEMENT, VILLE DE Nantes, Nantes Métropole, ba (Belle Époque Architectes), and TOLEFI MELLINET.

SCCV TOLEFI MELLINET
 4 rue Nicolas Appert 59260 Lezennes
 Date d'édition : 05/05/2022
 Indice de révision : 00

PLAN DE RESERVATION




11 Rue Suzanne Lacore, 44000 NANTES

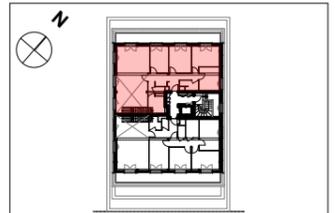

Bat.	App.	Etage	Type
A	A62 Haut	R+6	T5

Tableau de surface	m ²
Séjour / Cuisine	40,97
Entrée	9,80
Chambre 1	10,16
Chambre 2	12,34
Chambre 3	12,97
Chambre 4	10,16
Sdb	5,85
Sde	3,52
WC	1,23
Dgt 1	2,51
Rangement	6,87
TOTAL surface habitable	116,38 m²
Terrasse 1	21,61
Alcôve	9,53
Terrasse 2	56,44
TOTAL surface à vivre	203,96 m²

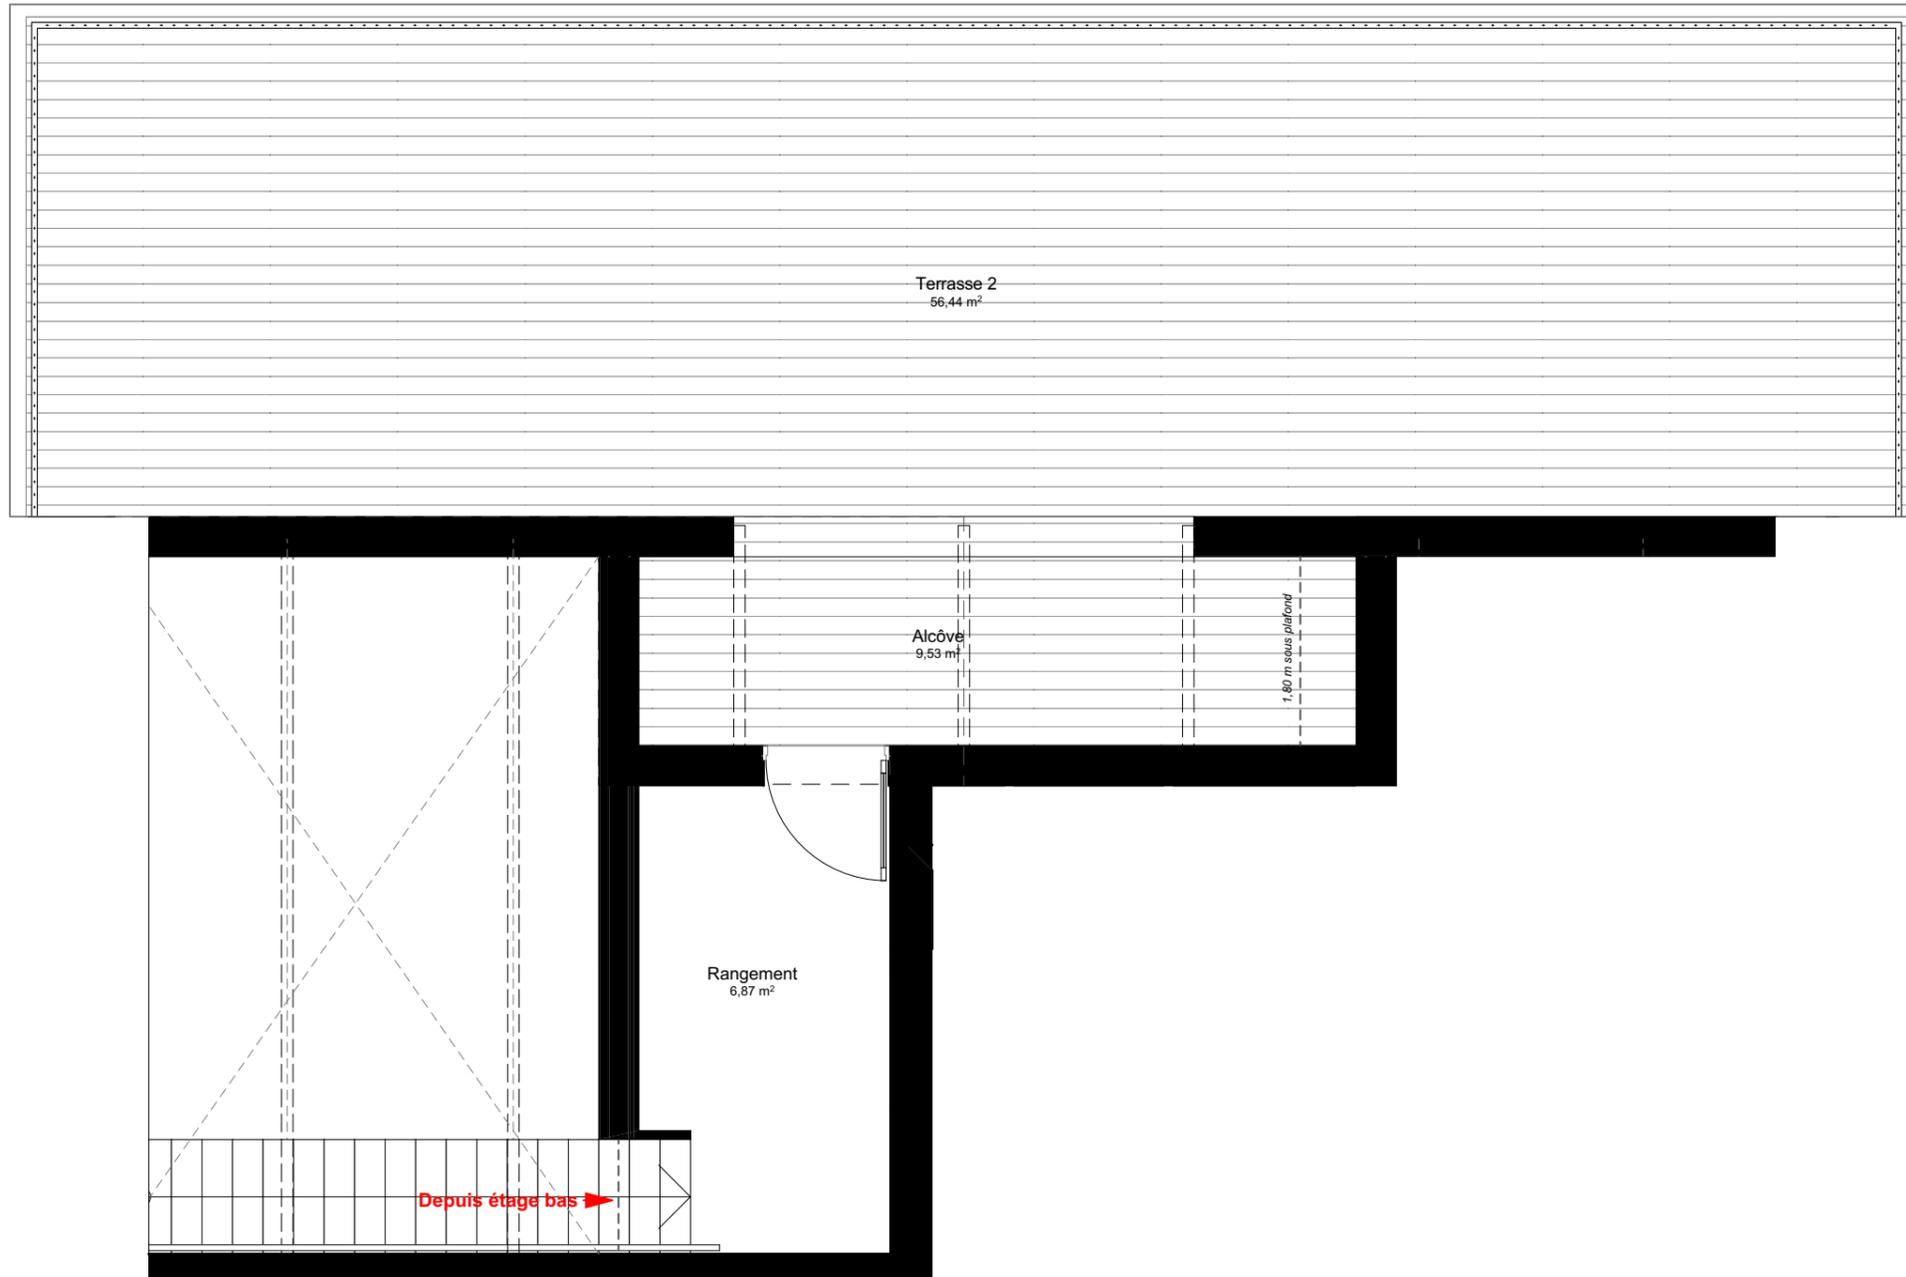

LEGENDE

- Faux-plafond
- Tableau-électrique
- Gaine
- Porte-fenêtre
- Fenêtre

Nota 01 : Le présent plan est établi sur la base du dossier de permis de construire et pourra subir des adaptations dimensionnelles, techniques et d'organisation afin de répondre aux contraintes induites par les études détaillées d'exécution.
Nota 02 : Les surfaces des placards sont comprises dans la surface des pièces où ils se situent.
Nota 03 : Les poutres, poteaux, soffites, canalisations et faux-plafonds n'apparaissent pas systématiquement sur le présent plan. Les surfaces ainsi que les emplacements des équipements et le mobilier sont mentionnés à titre indicatif.
Nota 04 : L'implantation des meubles éviers et autres éléments de cuisine des logements de l'opération est indicative, et permet de visualiser le positionnement des arrivées et évacuations d'eau à la livraison du logement.
Nota 05 : Les éléments représentés en pointillés ne sont pas prévus dans la prestation due.

SCCV TOLEFI MELLINET
 4 rue Nicolas Appert 59260 Lezennes
 Date d'édition : 05/05/2022
 Indice de révision : 00