


# PLAN DE RESERVATION

# DELTA

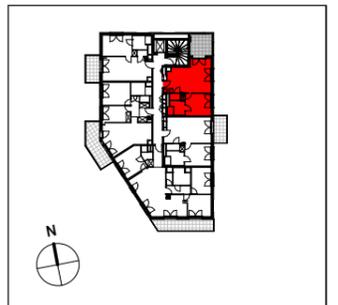

Bat	Lgt	Etage	Type
A1	A1 201	R+2	T2



Tableau de surface	m <sup>2</sup>
Séjour / Cuisine	26.51 m <sup>2</sup>
Chambre	11.72 m <sup>2</sup>
SDE	4.75 m <sup>2</sup>
WC	1.41 m <sup>2</sup>

TOTAL surface habitable	44.39 m <sup>2</sup>
Loggia	9.88 m <sup>2</sup>

TOTAL surface à vivre	54.27 m <sup>2</sup>
-----------------------	----------------------

**Légende**

- Faux-plafond
- Tableau électrique
- Gaine
- fenêtre
- Porte-fenêtre

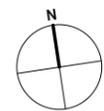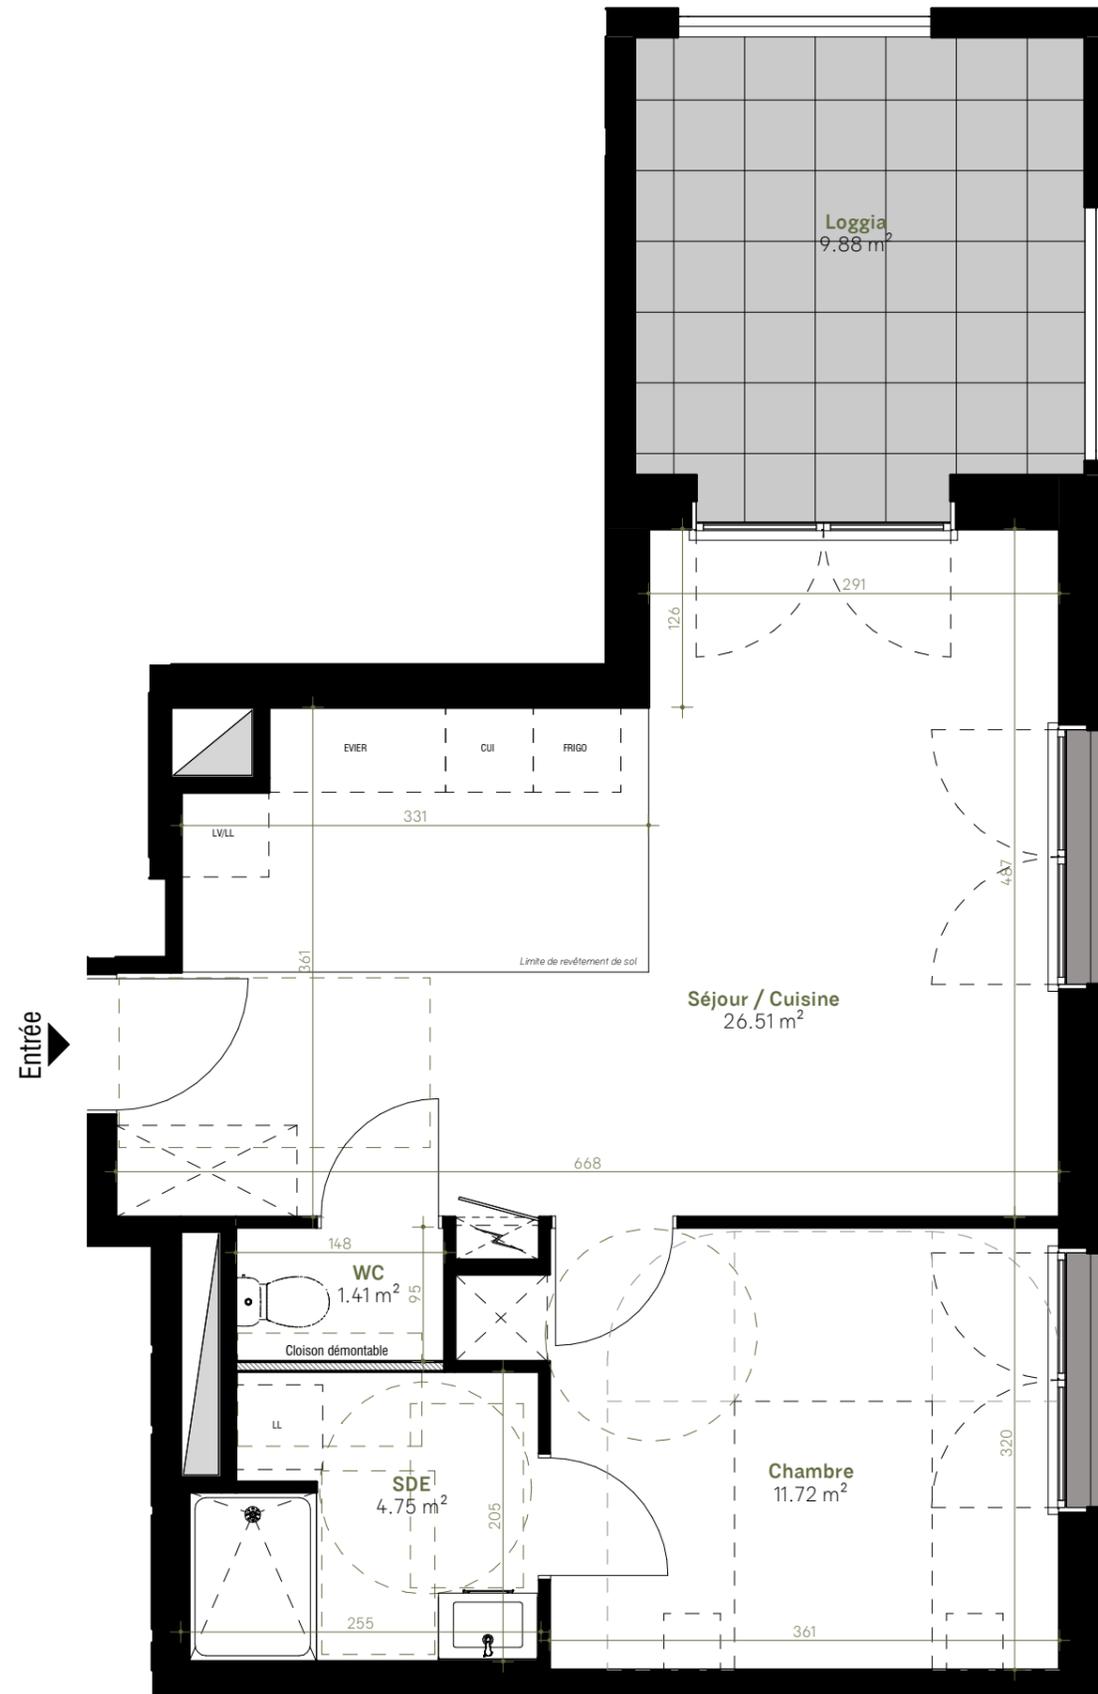

**Nota 01 :** Le présent plan est établi sur la base du dossier de permis de construire et pourra subir des adaptations dimensionnelles, techniques et d'organisation afin de répondre aux contraintes induites par les études détaillées d'exécution.  
**Nota 02 :** Les surfaces des placards sont comprises dans la surface des pièces où ils se situent.  
**Nota 03 :** Les poutres, poteaux, soffites, canalisations et faux-plafonds n'apparaissent pas systématiquement sur le présent plan. Les surfaces ainsi que les emplacements des équipements et le mobilier sont mentionnés à titre indicatif.  
**Nota 04 :** L'implantation des meubles évier et autres éléments de cuisine des logements de l'opération est indicative, et permet de visualiser le positionnement des arrivées et évacuations d'eau à la livraison du logement.  
**Nota 05 :** Les éléments représentés en pointillés ne sont pas prévus dans la prestation due.



**SCCV TOLEFI VERNEAU**  
4 rue Nicolas Appert 59260 Lezennes

Date d'édition: 09/10/2023  
Indice de révision: 0